


KL 711 955E Combinaison 12 modifié

KL 704 030 Bascule acier 2p avec frein

KL 704 830 Ressort à bascule et plateforme

KL 701 999 Balançoire Iso Triple

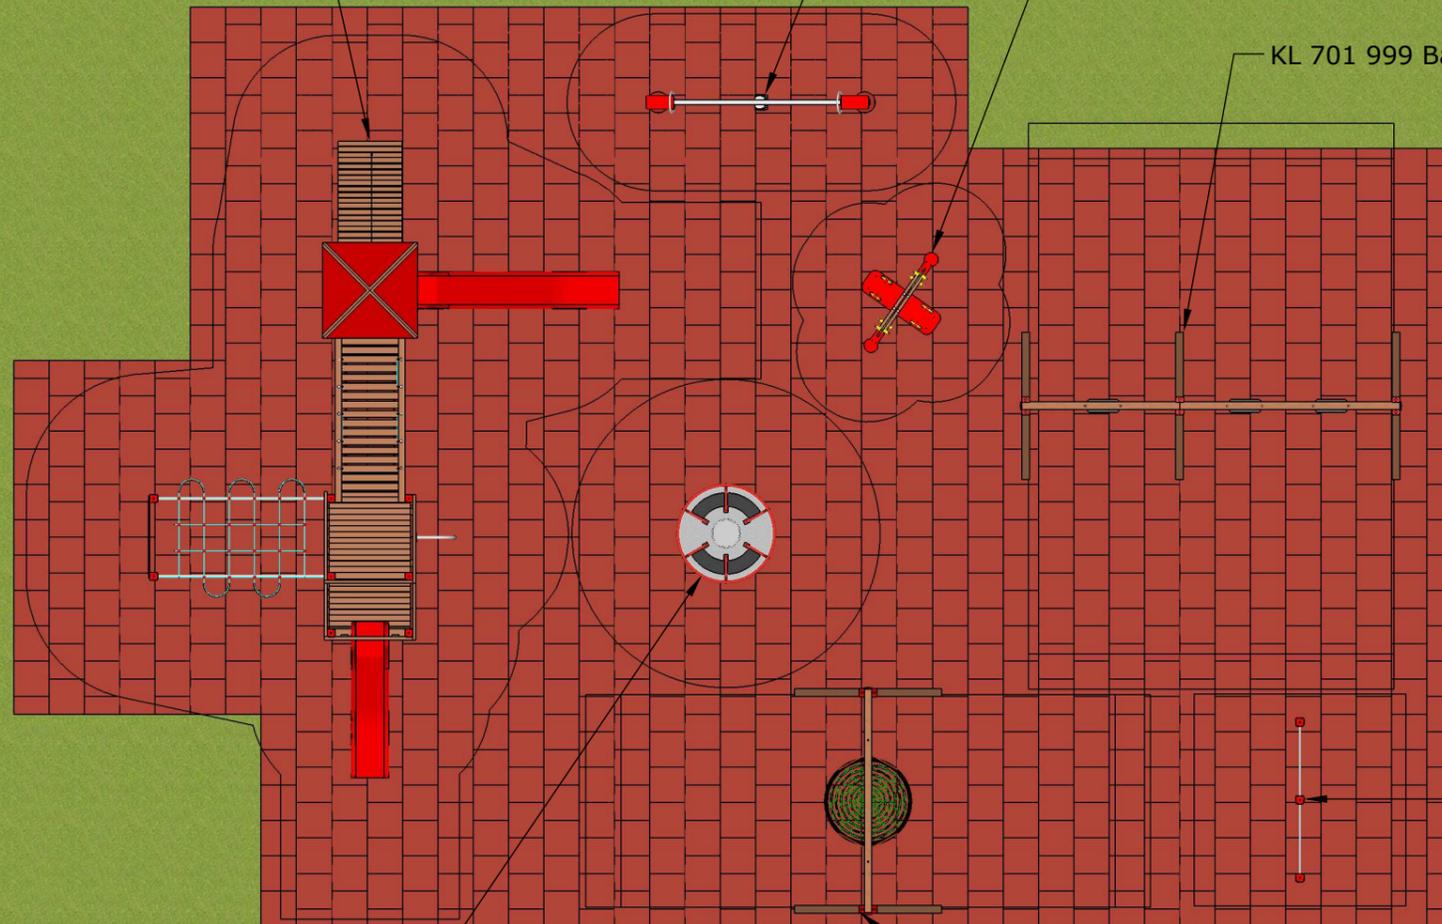

EB 500 144 Carrousel

KL 701 390 Balançoire Iso Nid



Date : 07.11.2017
Dessinateur : Ricardo
Echelle : 1:100 | A3

N° de projet : PJ Courgenay

Description : Variante KL V2 Dalles amo - Plan de masse



 PROXYLON	Date : 07.11.2017	
	Dessinateur : Ricardo	
N° de projet : PJ Courgenay	Echelle : 1:100	A3
Description : Variante KL V2 Dalles amo - Vue 3D (1)		



PROXYLON


Date : 07.11.2017

Dessinateur : Ricardo

Echelle : 1:100 | A3

N° de projet : PJ Courgenay

Description : Variante KL V2 Dalles amo - Vue 3D (2)

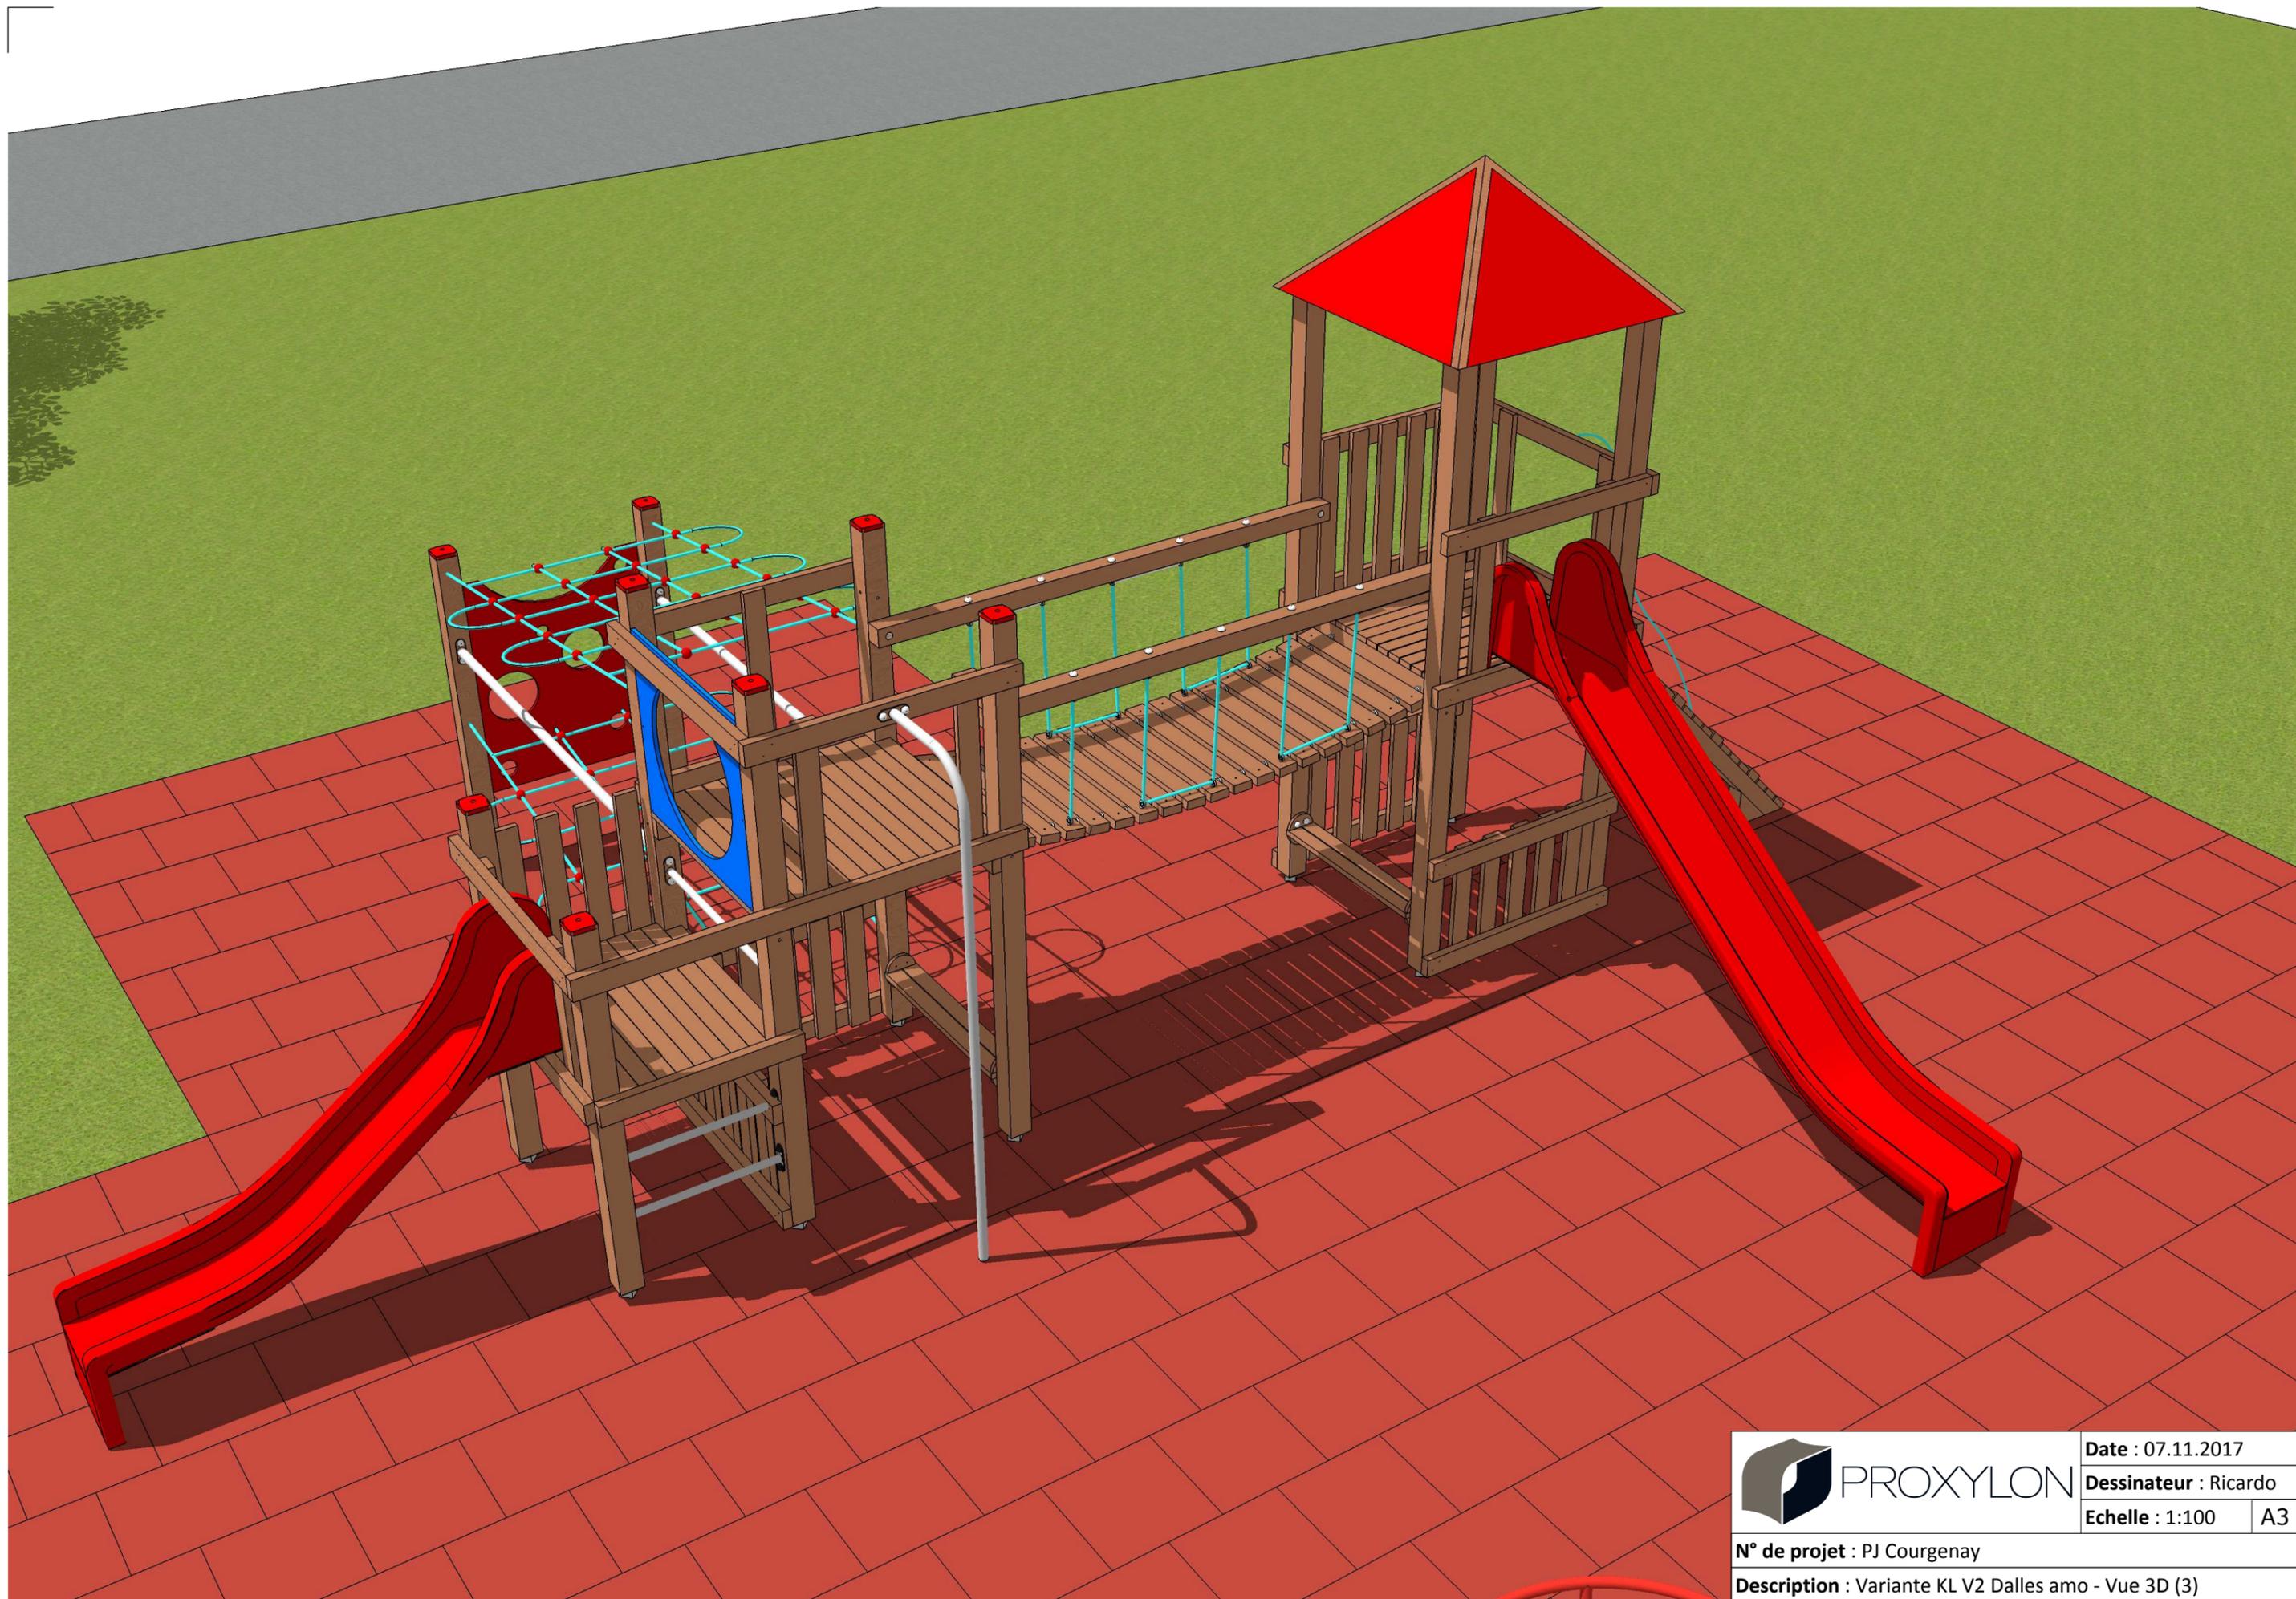

 PROXYLON	Date : 07.11.2017	
	Dessinateur : Ricardo	
N° de projet : PJ Courgenay	Echelle : 1:100	A3
Description : Variante KL V2 Dalles amo - Vue 3D (3)		



 PROXYLON	Date : 07.11.2017
	Dessinateur : Ricardo
Echelle : 1:100	A3
N° de projet : PJ Courgenay	
Description : Variante KL V2 Dalles amo - Vue 3D (4)	