

Dossier

Pierrette Girardin Les vielles Oeuches 4 2950 Courgenay

Objet

Construction d'une maison familiale

Parcelle 4827
2950 Courtemaury

Demande de permis

Situation

Création: 20.03.2015

Modif:

Modif:

Modif:

Modif:

Projet N° 1550

Plan N° DP-01

Ech. 1:500

Niveau de référence: FF rez de chaussée : ±0.00 = ALT 548.04 msm

POUR DÉPOT PUBLIC

Maître de l'ouvrage:


Girardin Pierrette



Auteur du projet:
Artema architecture



POUR DÉPOT PUBLIC

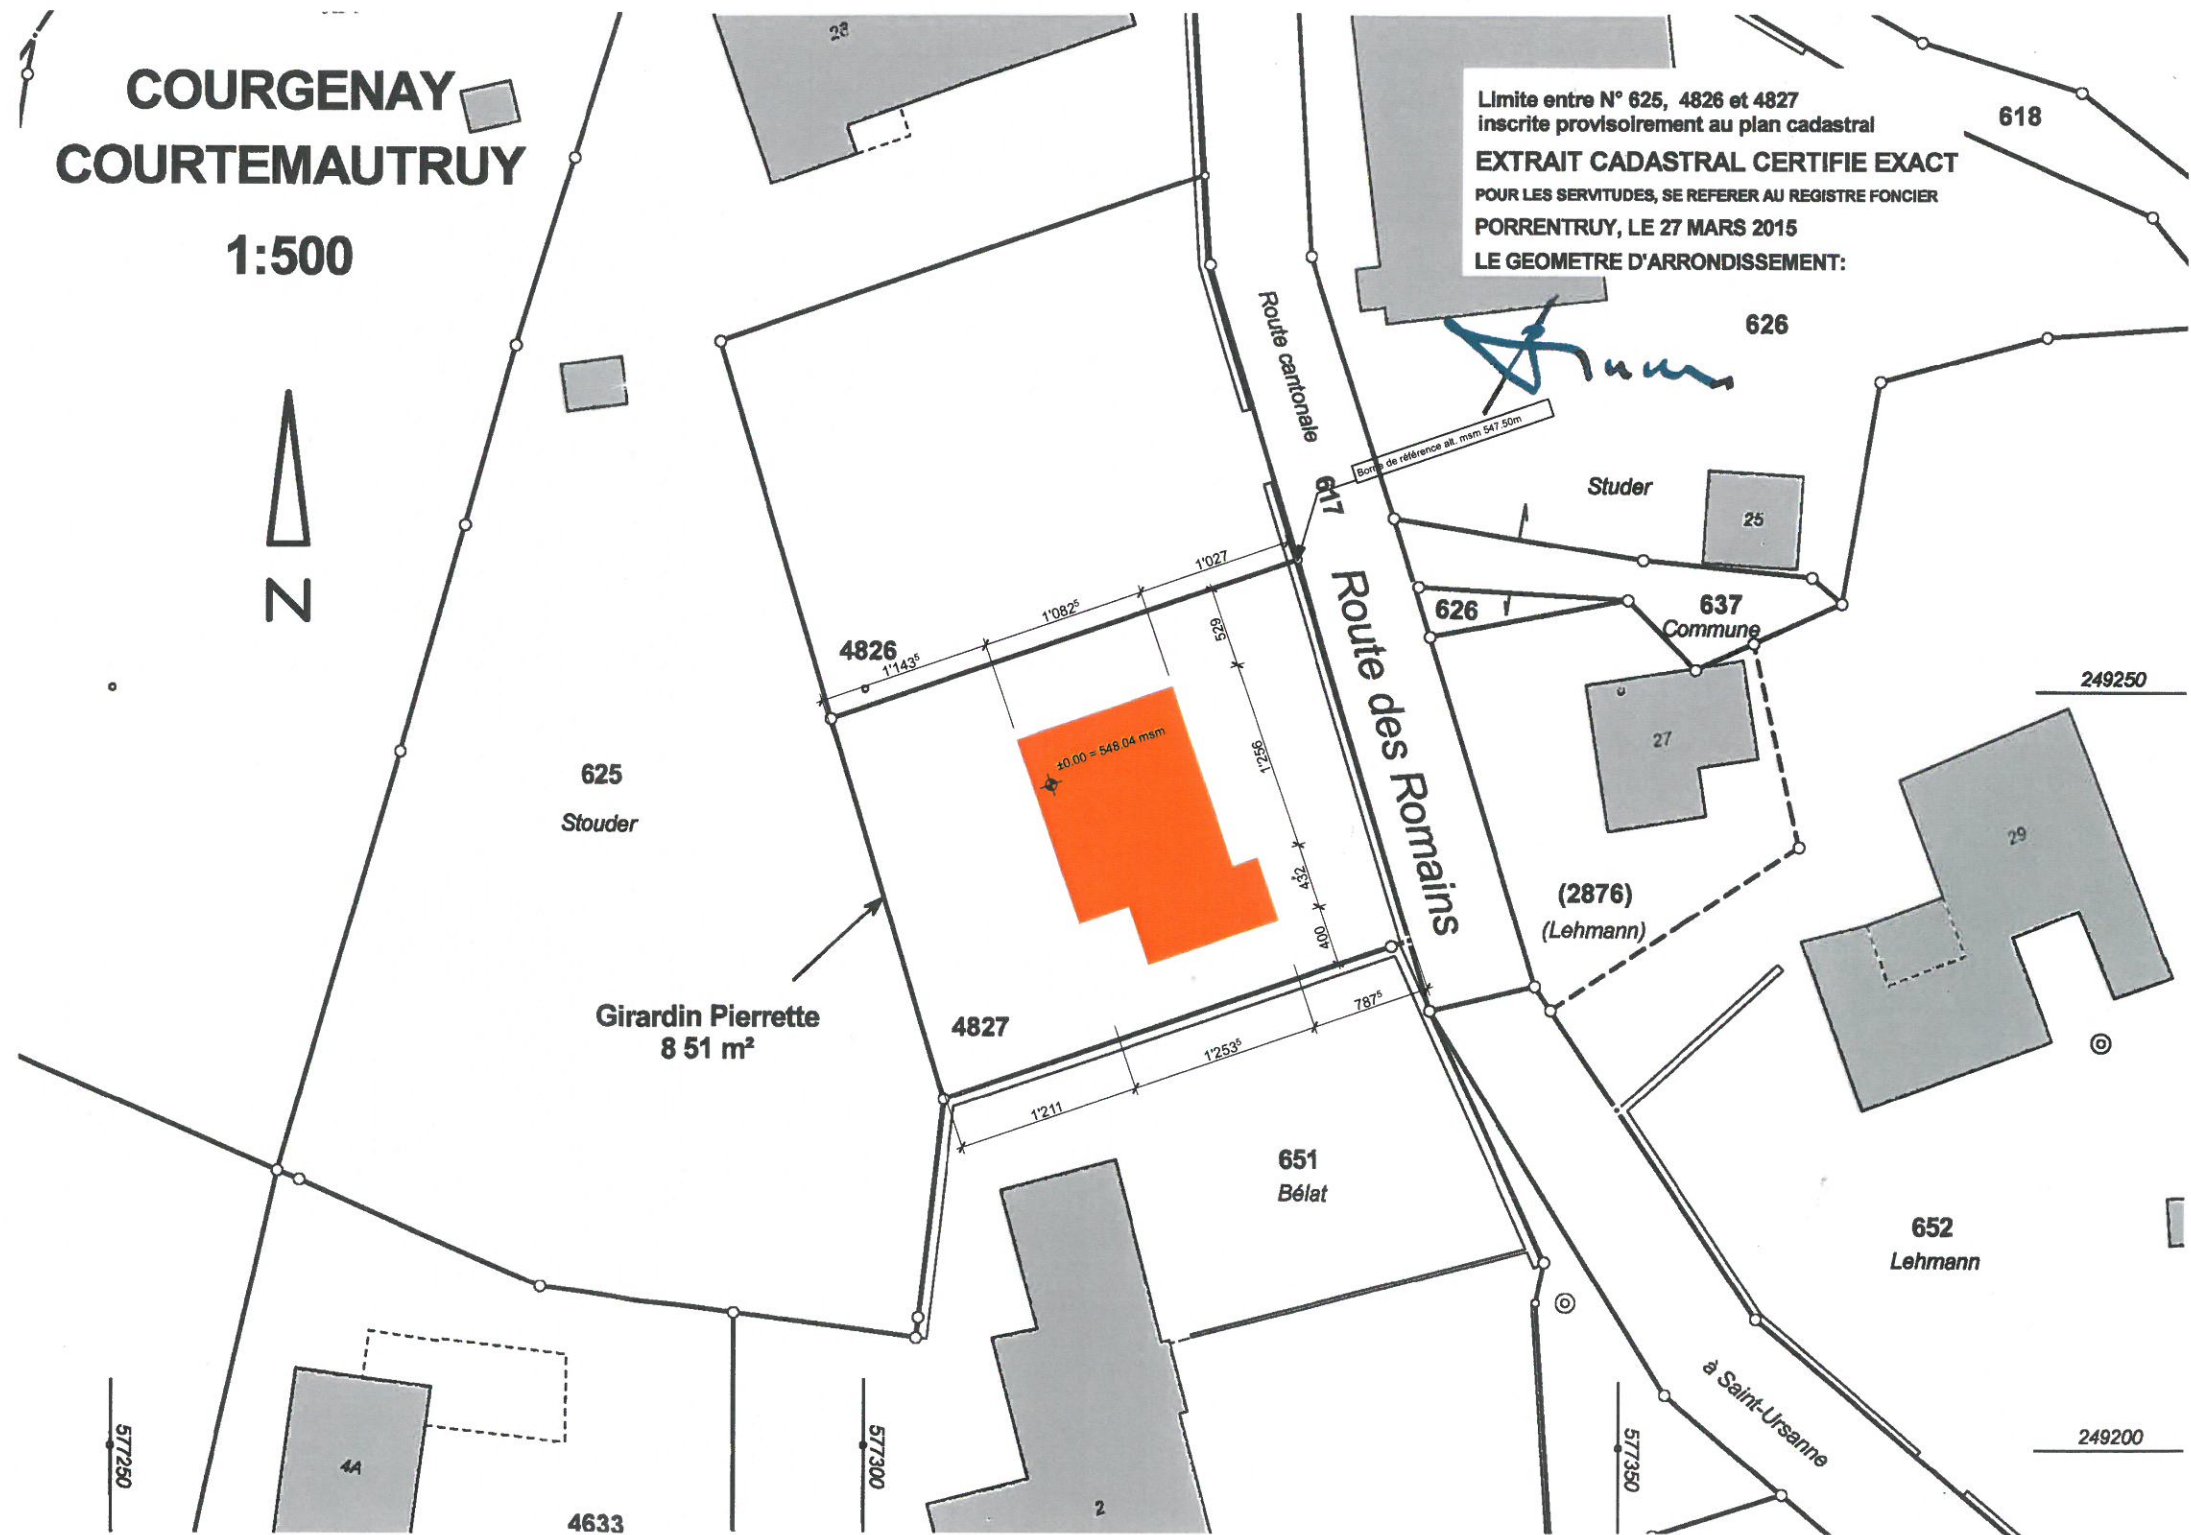

249200