

COURGENAY

1:500



EXTRAIT CADASTRAL CERTIFIE EXACT
POUR LES SERVITUDES, SE REFERER AU REGISTRE FONCIER
PORRENTUUY, le 17 janvier 2014
LE GEOMETRE D'ARRONDISSEMENT:


[Signature]

250700


MAITRE D'OUVRAGE: *[Signature]*

AUTEUR DU PROJET: *[Signature]*

250650

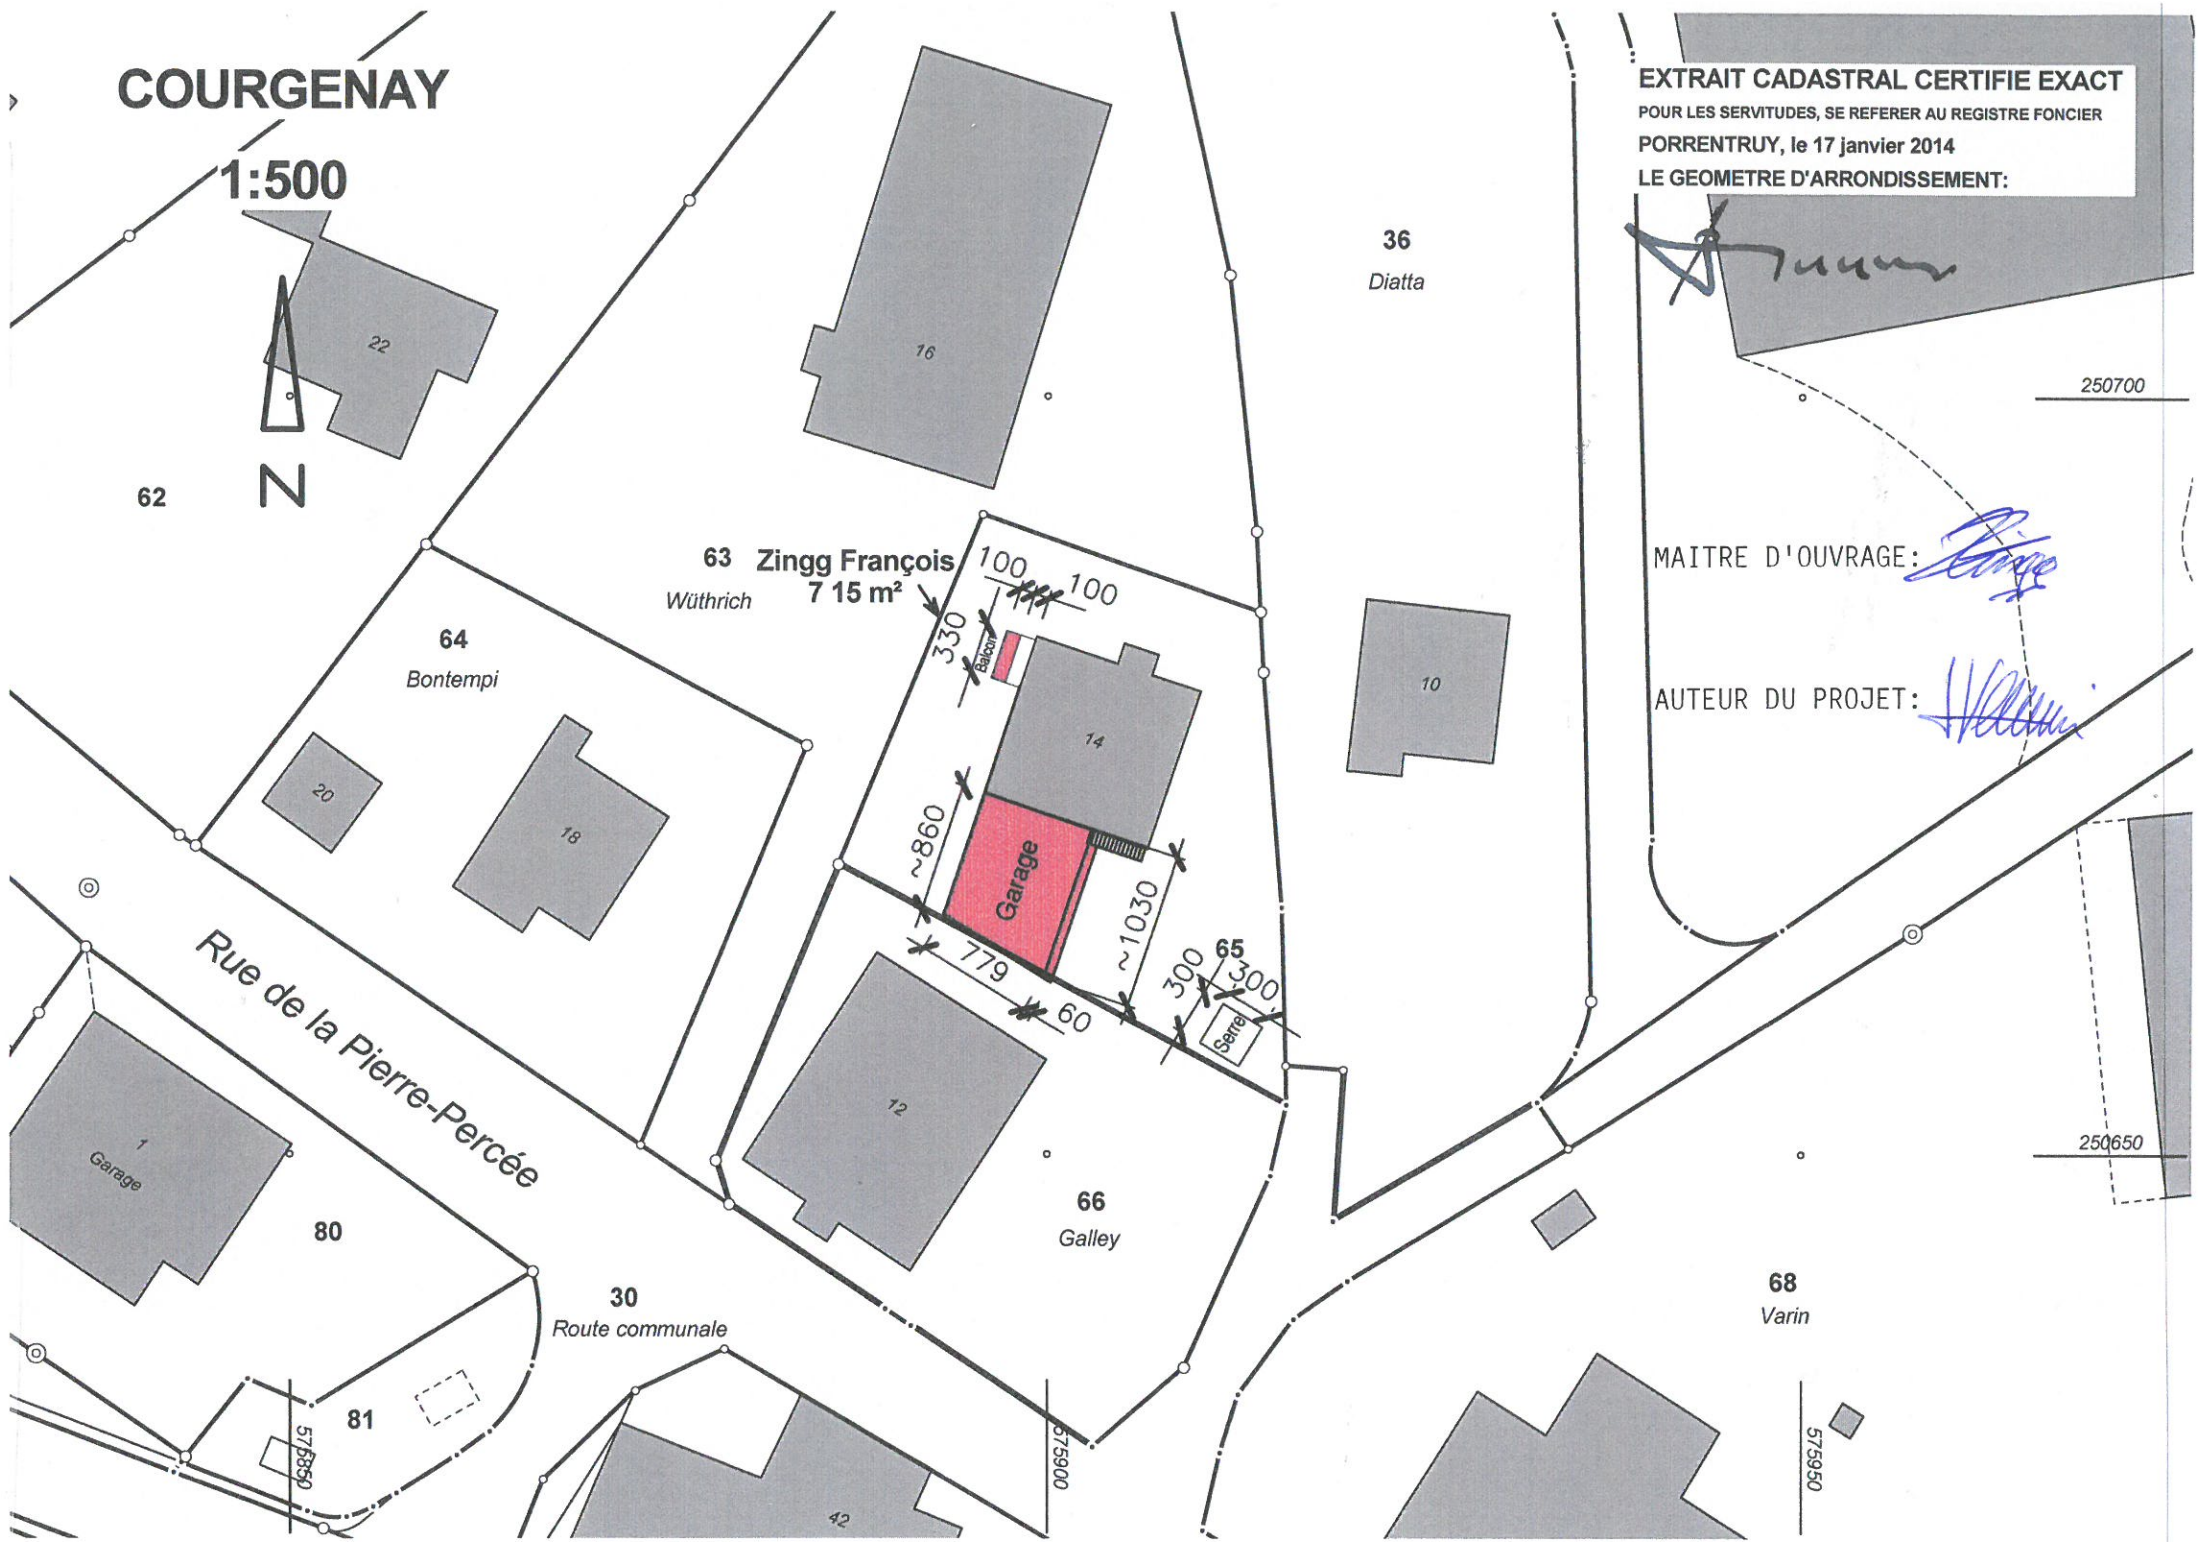

63 Zingg François
Wüthrich 7 15 m²

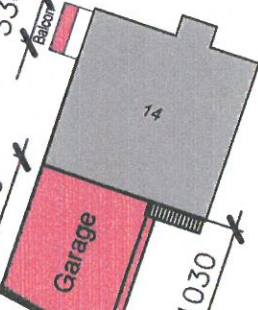

Rue de la Pierre-Percée

30
Route communale

36
Diatta

68
Varin

575850

006500

575950