

# COURGENAY

1:500


EXTRAIT CADASTRAL CERTIFIE EXACT

POUR LES SERVITUDES, SE REFERER AU REGISTRE FONCIER

PORRENTRU Y, LE 8 MAI 2015

LE GEOMETRE D'ARRONDISSEMENT:

POUR DÉPÔT PUBLIC

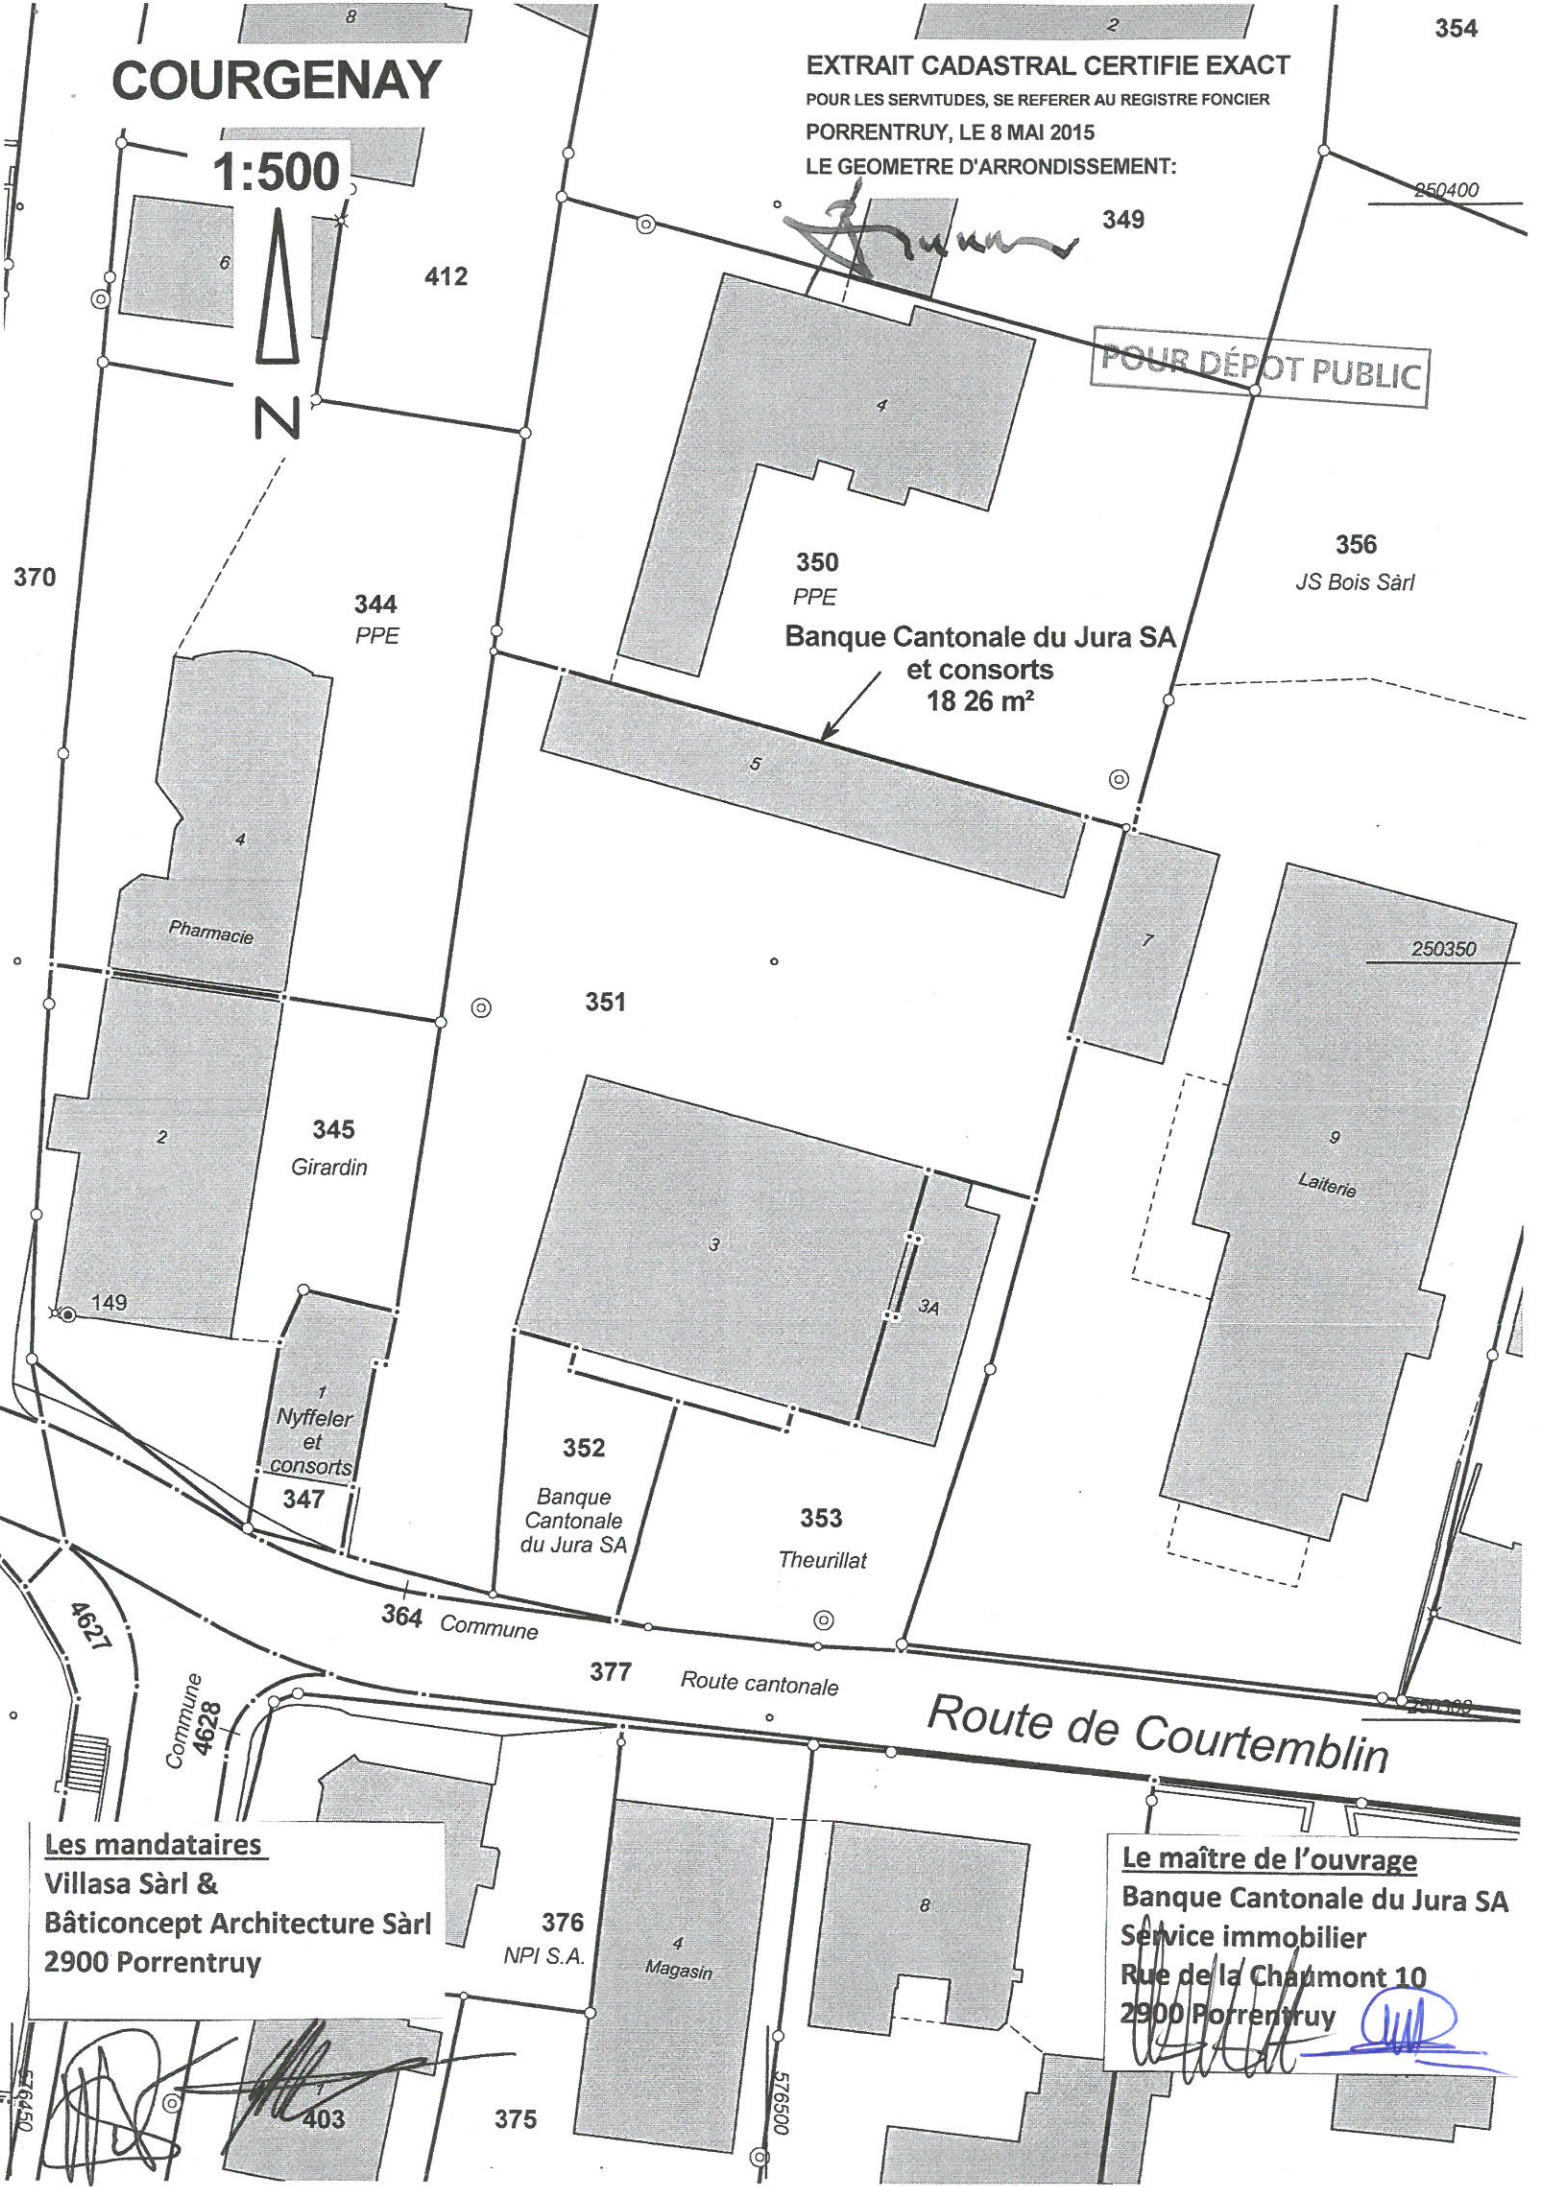

370

412

349

356

JS Bois Sàrl

344  
PPE

350  
PPE

Banque Cantonale du Jura SA  
et consorts  
18 26 m<sup>2</sup>

Pharmacie

351

345  
Girardin

Laiterie

1  
Nyffeler  
et  
consorts

352

Banque  
Cantonale  
du Jura SA

353

Theurillat

364 Commune

377 Route cantonale

Route de Courtemblin

**Les mandataires**  
 Villasa Sàrl &  
 Bâticoncept Architecture Sàrl  
 2900 Porrentruy

**Le maître de l'ouvrage**  
 Banque Cantonale du Jura SA  
 Service immobilier  
 Rue de la Charmont 10  
 2900 Porrentruy

376  
NPI S.A.

4  
Magasin

375

403

576450

576500