


COURGENAY

1:500

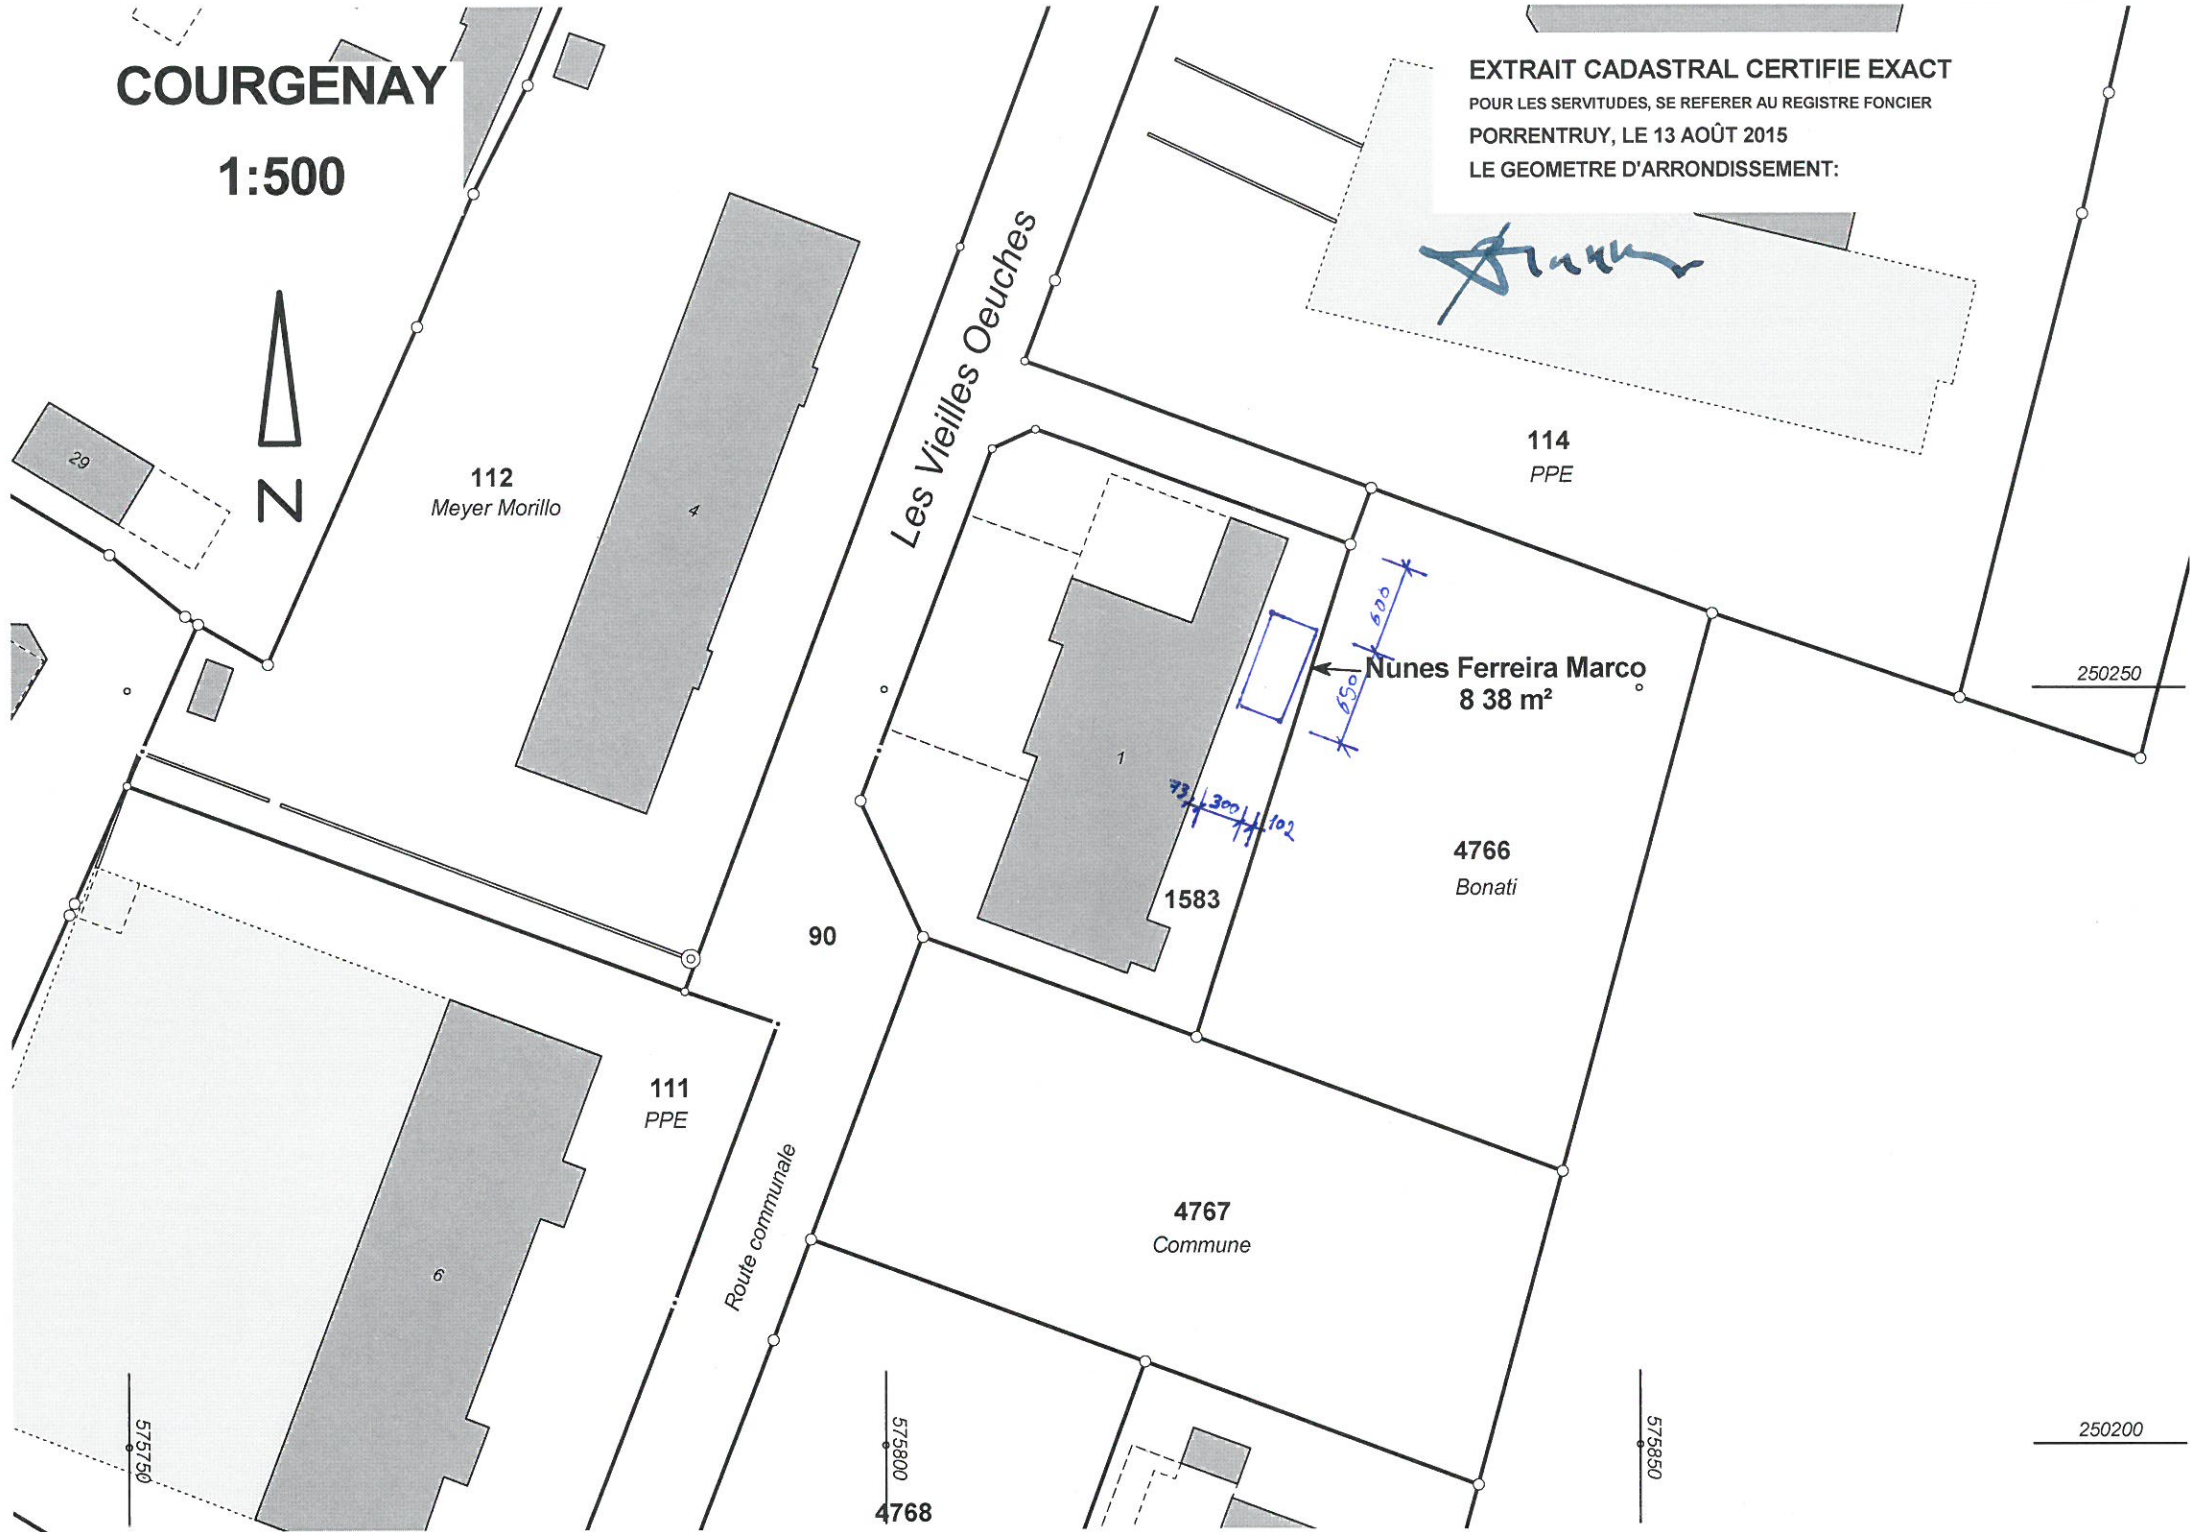

EXTRAIT CADASTRAL CERTIFIE EXACT
POUR LES SERVITUDES, SE REFERER AU REGISTRE FONCIER
PORRETRUY, LE 13 AOÛT 2015
LE GEOMETRE D'ARRONDISSEMENT:



112
Meyer Morillo

114
PPE

Nunes Ferreira Marco
8 38 m²

4766
Bonati

4767
Commune

111
PPE

4768

250250

250200

Route communale

Les Vieilles Oeuches

90

1583

29

1

575750

575800

575850