

COURGENAY

1:500




EXTRAIT CADASTRAL CERTIFIE EXACT

POUR LES SERVITUDES, SE REFERER AU REGISTRE FONCIER

PORRENTUY, LE 13 OCTOBRE 2015

LE GEOMETRE D'ARRONDISSEMENT:

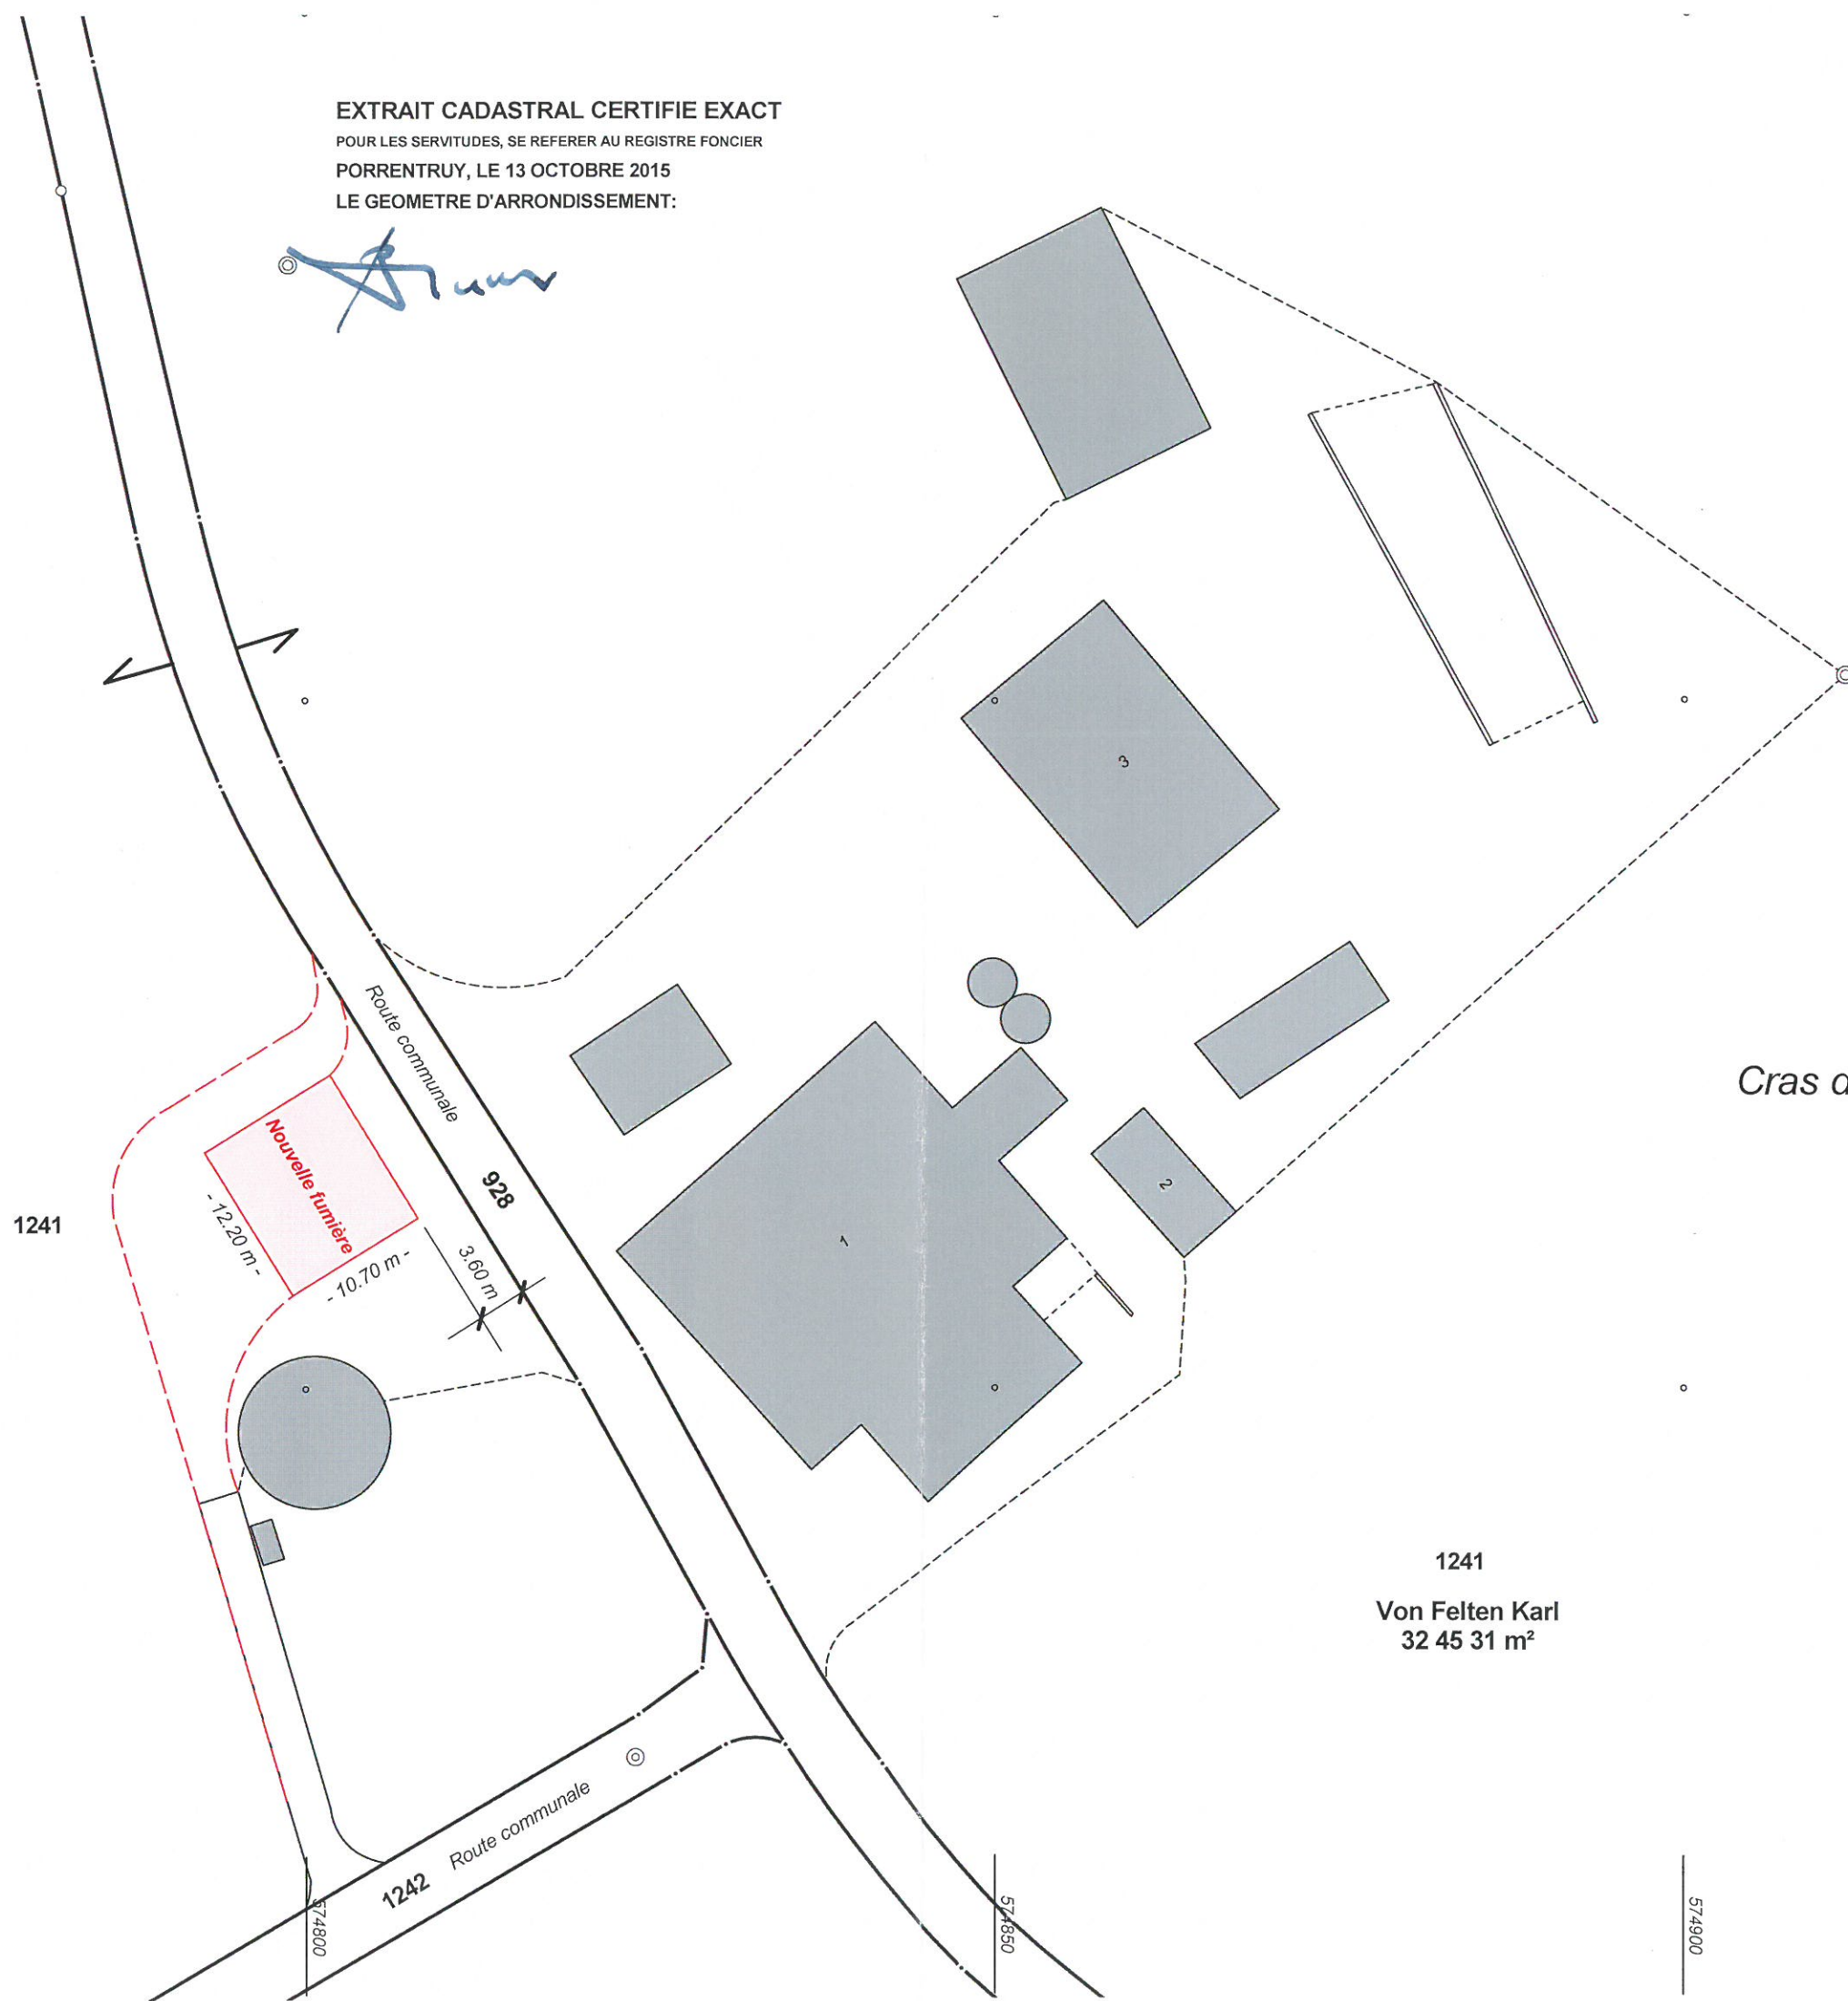

Cras d'Hermont

1241
Von Felten Karl
32 45 31 m²

251450

251400

574750

574800

574850

574900