


COURGENAY

1:1000

EXTRAIT CADASTRAL CERTIFIE EXACT
POUR LES SERVITUDES, SE REFERER AU REGISTRE FONCIER
PORRENTUUY, LE 25 NOVEMBRE 2015
LE GEOMETRE D'ARRONDISSEMENT:

[Signature]
818

POUR DÉPÔT PUBLIC

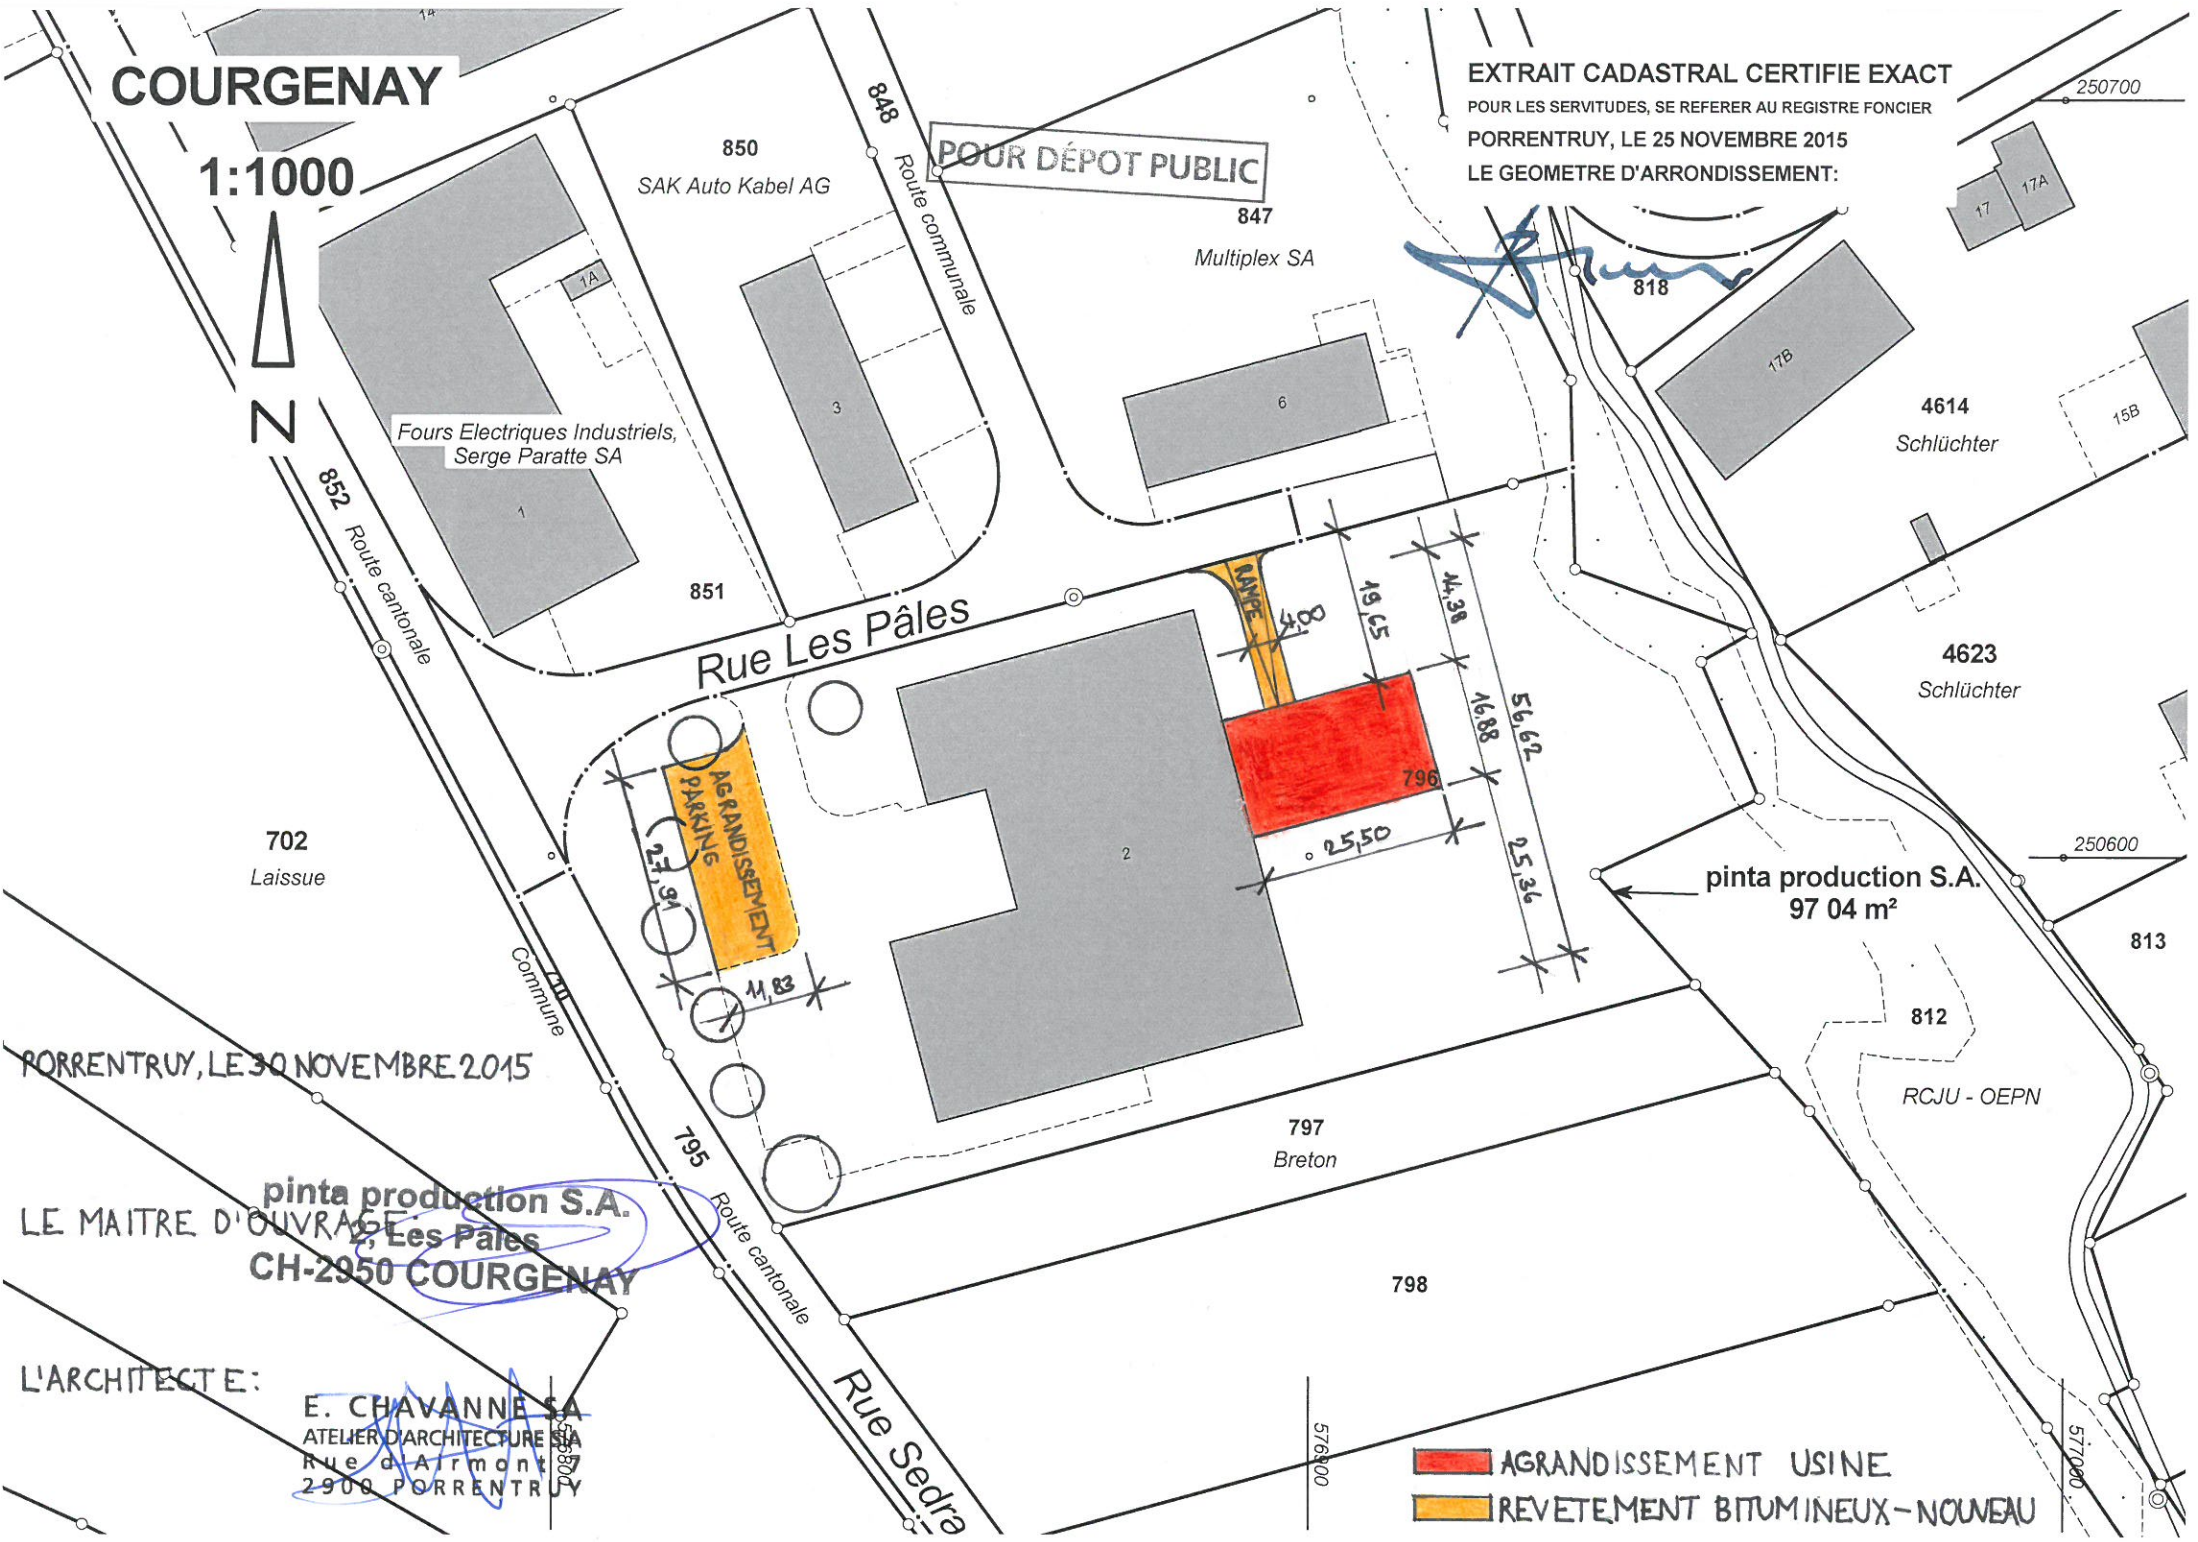

Fours Electriques Industriels,
Serge Paratte SA

850
SAK Auto Kabel AG

847
Multiplex SA

4614
Schlüchter

4623
Schlüchter

pinta production S.A.
97 04 m²

702
Laissue

PORRENTUUY, LE 30 NOVEMBRE 2015

pinta production S.A.
2, Les Pâles
CH-2950 COURGENAY

L'ARCHITECTE:

E. CHAVANNE SA
ATELIER D'ARCHITECTURE
Rue d'Armont
2900 PORRENTUUY

 AGRANDISSEMENT USINE
 REVETEMENT BITUMINEUX - NOUVEAU