


# COURGENAY

1:500

EXTRAIT CADASTRAL CERTIFIE EXACT  
 POUR LES SERVITUDES, SE REFERER AU REGISTRE FONCIER  
 PORRENTUUY, LE 26 OCTOBRE 2015  
 LE GEOMETRE D'ARRONDISSEMENT:

*[Signature]*

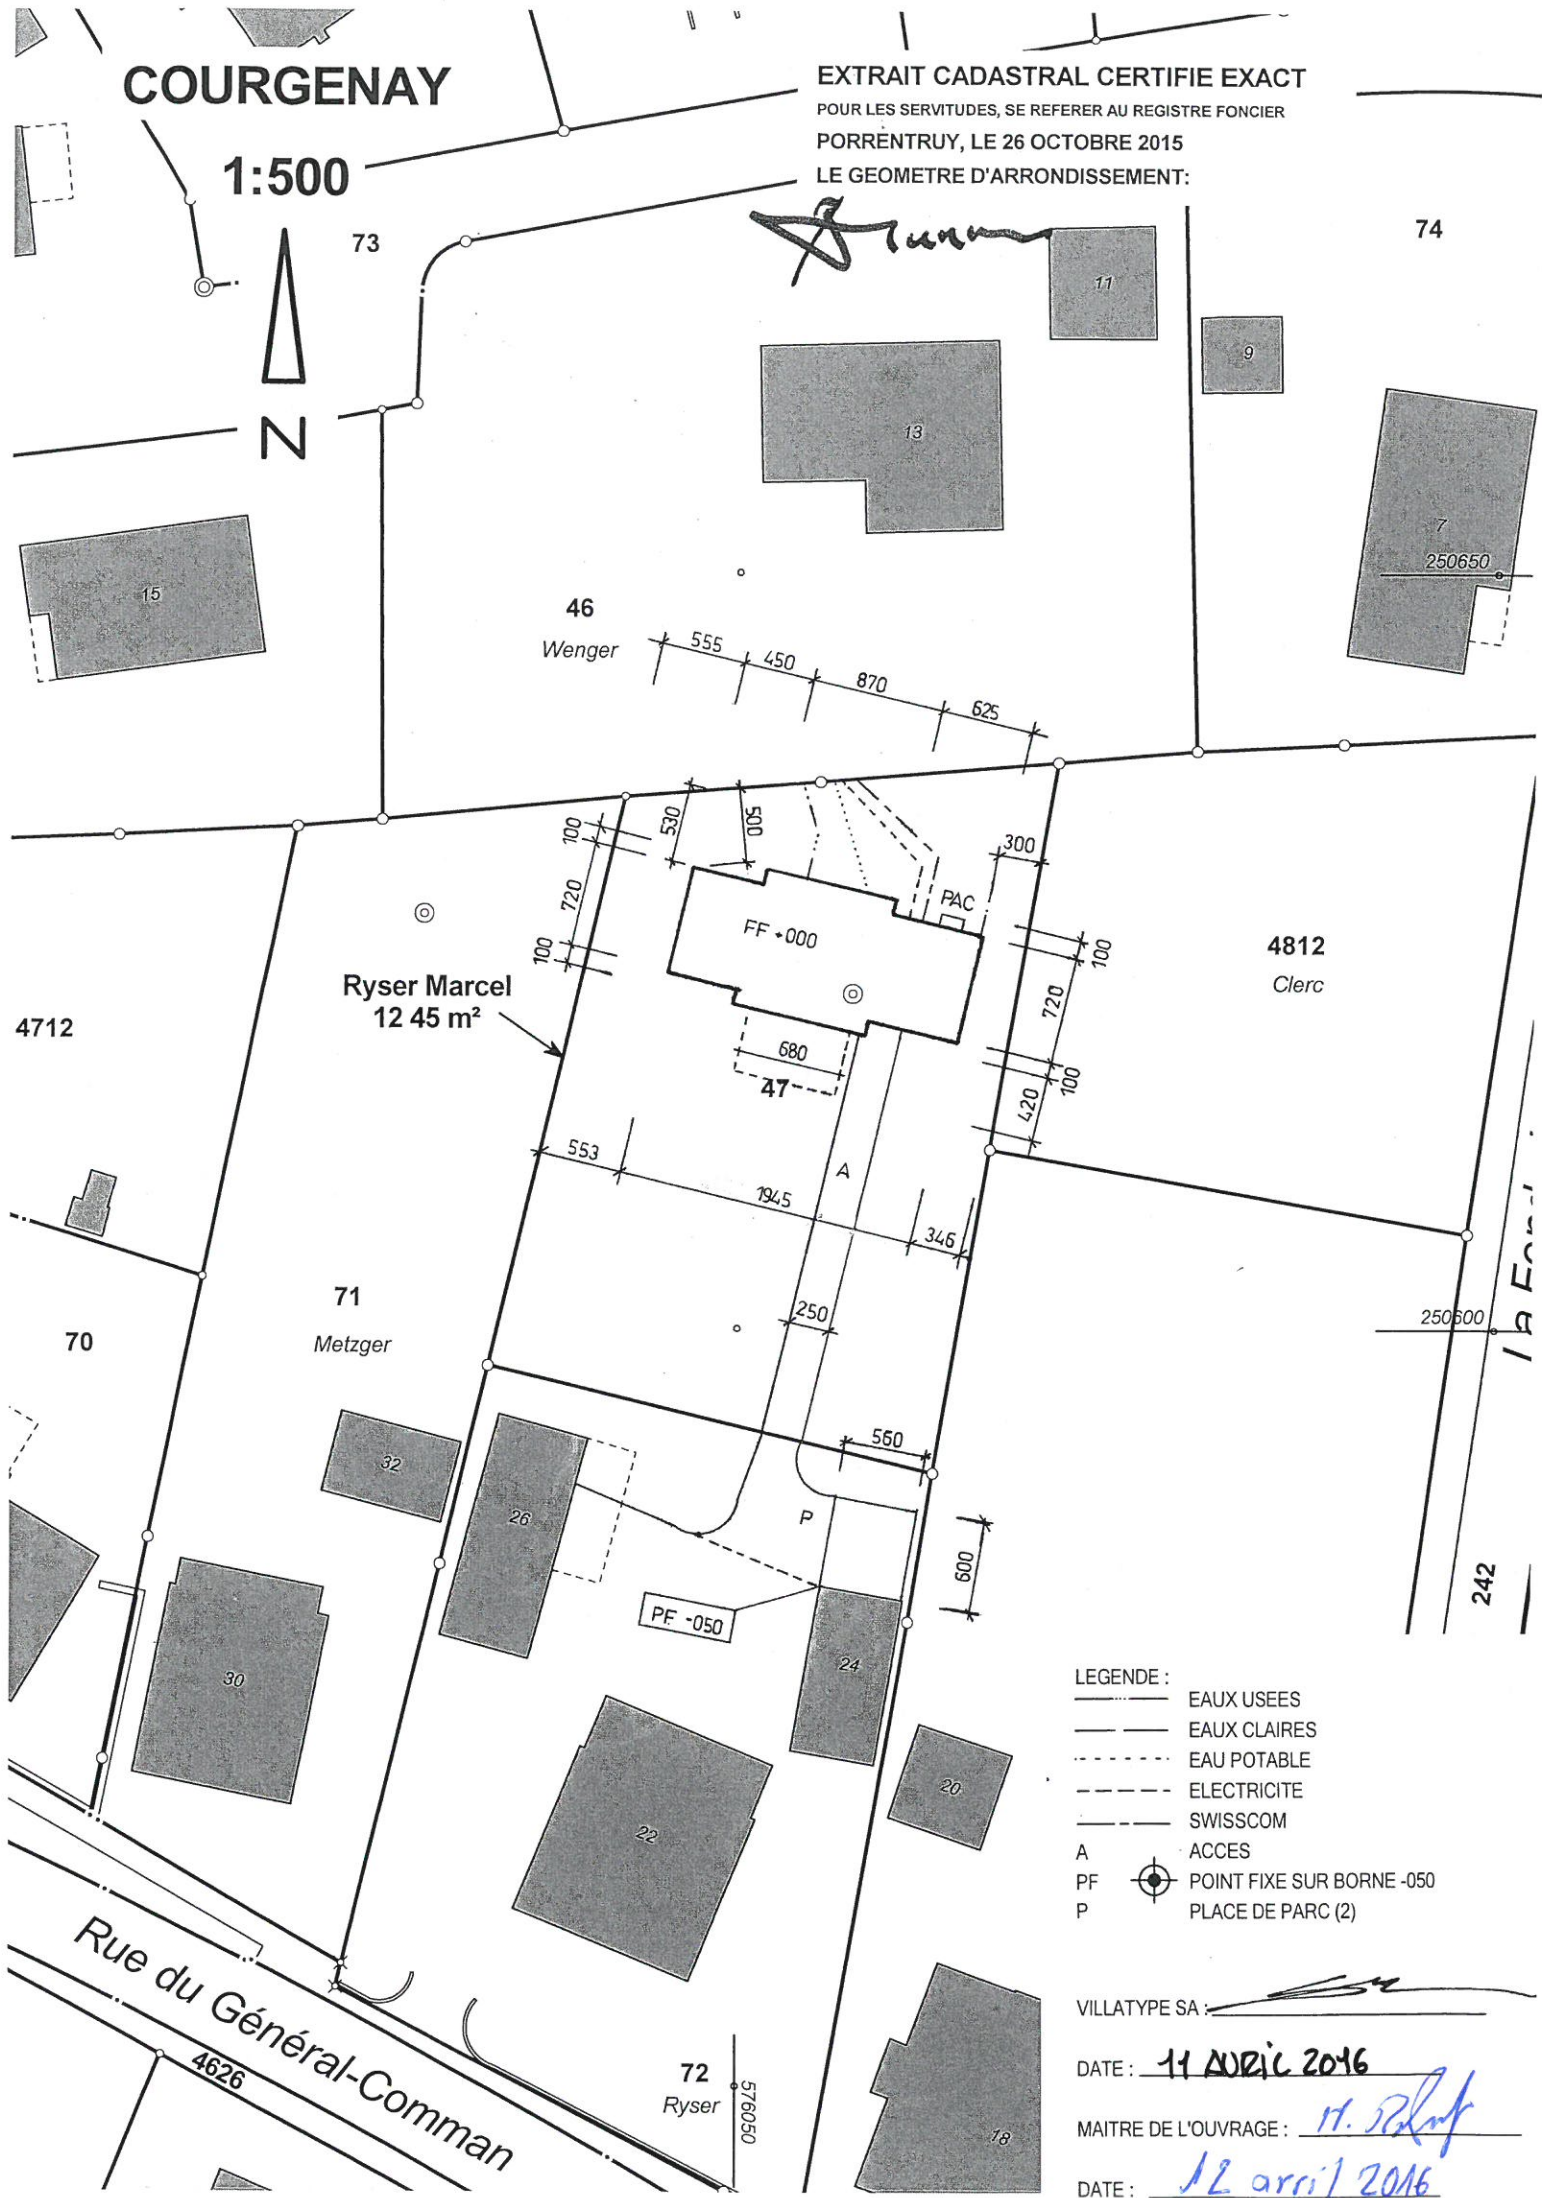

- LEGENDE :
- EAUX USEES
  - EAUX CLAIRES
  - EAU POTABLE
  - ELECTRICITE
  - SWISSCOM
  - A ACCESS
  - PF POINT FIXE SUR BORNE -050
  - P PLACE DE PARC (2)

VILLATYPE SA: *[Signature]*  
 DATE: 11 AVRIL 2016  
 MAITRE DE L'OUVRAGE: M. Ryser  
 DATE: 12 avril 2016

Rue du Général-Comman  
 4626

72  
 Ryser  
 050650

74

4812  
 Clerc

4712

70

71  
 Metzger

242

250600

250650

11

9

13

15

46  
 Wenger

7

FF +000

PAC

Ryser Marcel  
 12 45 m²

47

PF -050

P

A

24

20

22

32

26

30

18