

COURGENAY

1:500




EXTRAIT CADASTRAL CERTIFIE EXACT

POUR LES SERVITUDES, SE REFERER AU REGISTRE FONCIER

PORRETRUY, LE 3 JUIN 2015

LE GEOMETRE D'ARRONDISSEMENT:

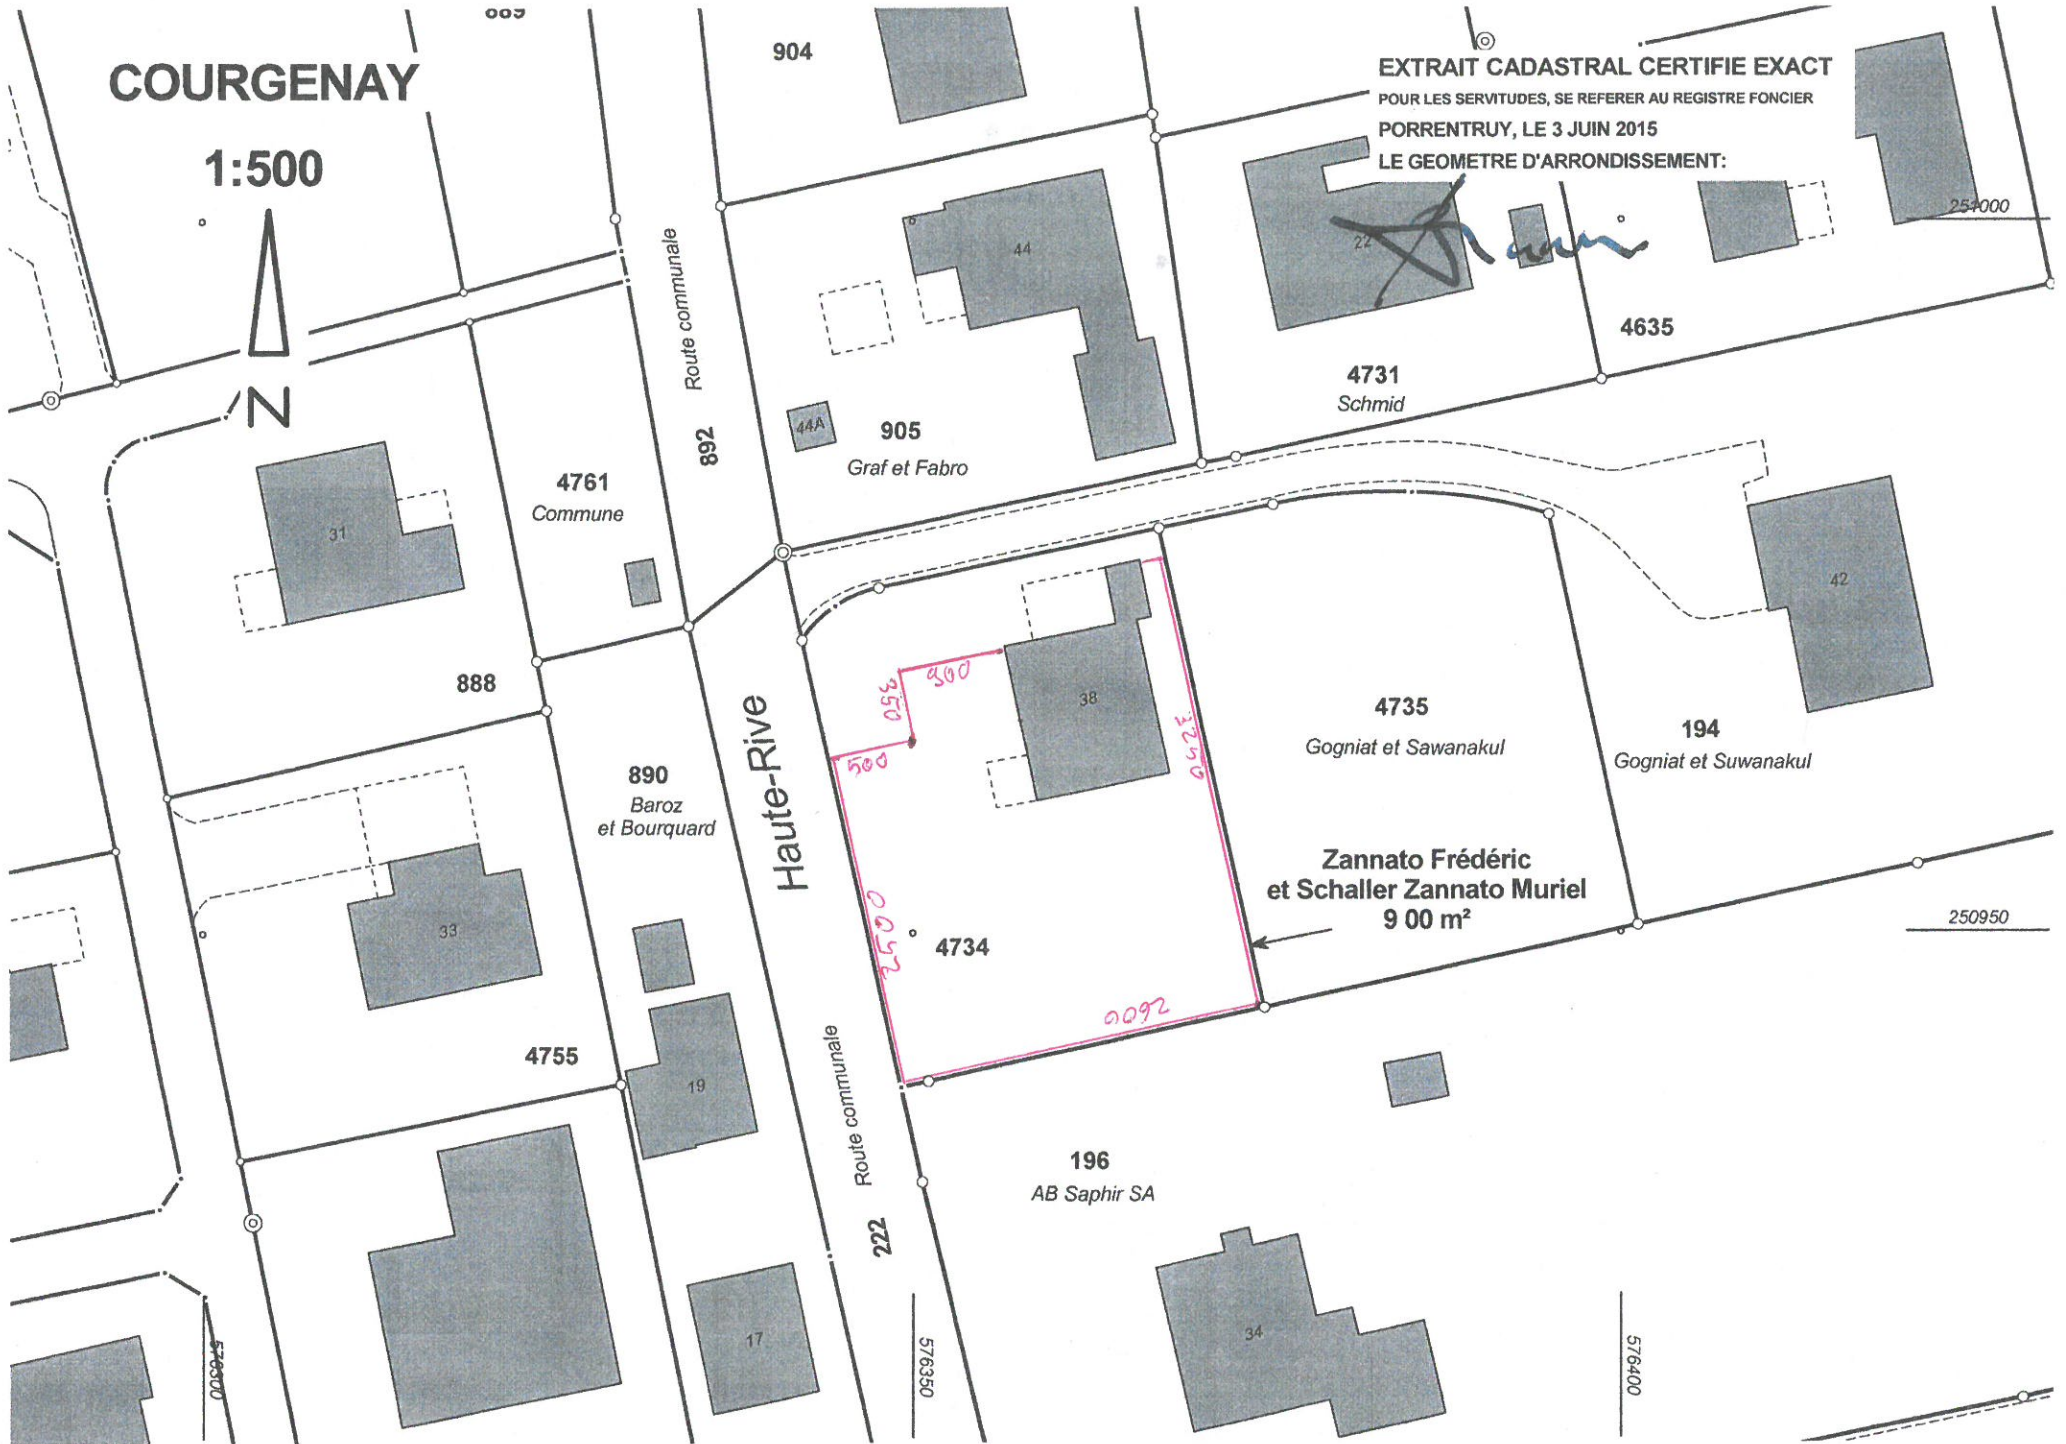

904

4731

Schmid

4635

4761
Commune

44A 905
Graf et Fabro

888

4735

Gogniat et Sawanakul

194

Gogniat et Suwanakul

890
Baroz
et Bourquard

4734
Handwritten dimensions: 2500, 500, 350, 300, 2500, 2692, 2500

Zannato Frédéric
et Schaller Zannato Muriel
9 00 m²

250950

4755

Route communale
222

196
AB Saphir SA

576350

576350

576400