


# COURGENAY

1:500  
368



EXTRAIT CADASTRAL CERTIFIE EXACT  
POUR LES SERVITUDES, SE REFERER AU REGISTRE FONCIER  
PORRETRUY, le 05 août 2013  
LE GEOMETRE D'ARRONDISSEMENT:

*Luc*

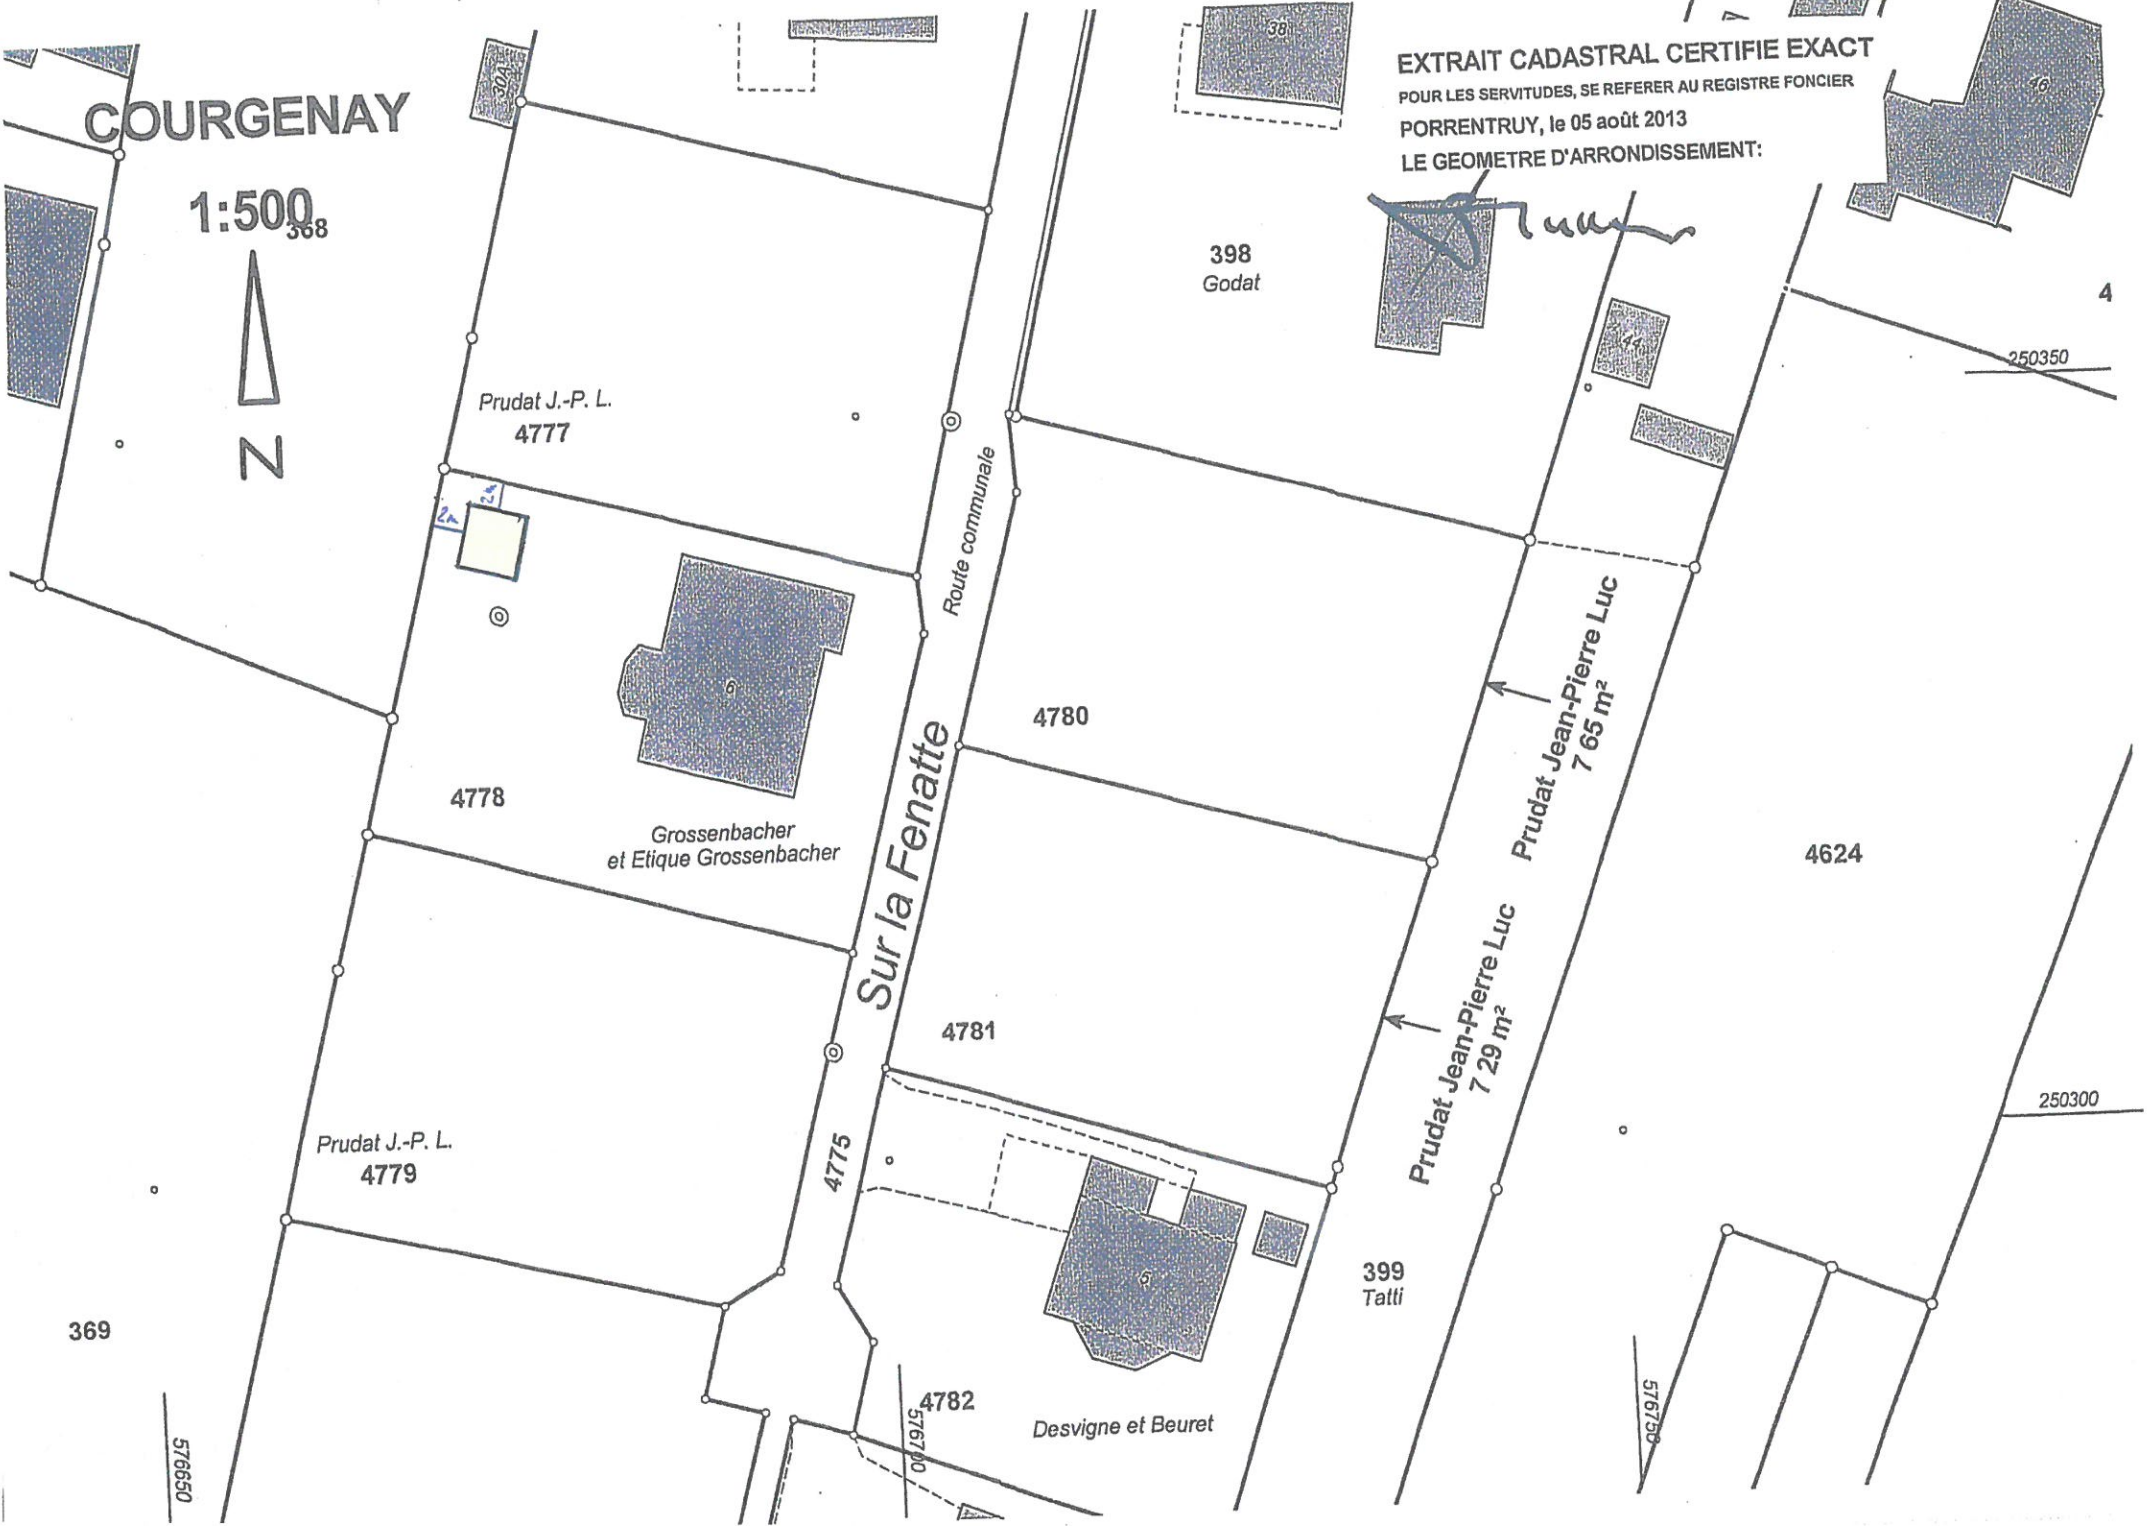

Prudat J.-P. L.  
4777

4778

Grossenbacher  
et Etique Grossenbacher

Prudat J.-P. L.  
4779

4775

Sur la Fenatte

Route communale

4780

4781

4782

Desvigne et Beuret

398  
Godat

399  
Tatti

Prudat Jean-Pierre Luc  
7 29 m<sup>2</sup>

Prudat Jean-Pierre Luc  
7 65 m<sup>2</sup>

4624

250350

250300

576750

576650

576700