

PLAN DRESSÉ POUR ENQUÊTE

COMMUNE DE COURGENAY

Plan certifié exact

Delémont, le 09.08.2016

Parcelle n° 4616

Surface: 8'748 m²

Propriétaire: Ramseyer S.A.



SiTaDeL sarl

Géomatique & informatique
Manuel Lachat géomètre officiel
Route de Rossemaison 100
2800 Delémont
tél. 032 423 23 06
www.sitadel.ch

L'auteur du projet :

Le propriétaire :

250 800

250 700

250 600

POUR DÉPÔT PUBLIC

838

820

210003

4614

819

15

10

12

12

4743

4738

821

10

4616

Pré Genez

4615

4623

15A

210015

4610

(4748)

13

Pré Voiny

8

4618

813

210013

1:1 000


577 100



COURGENAY

1:1'000

POUR DÉPÔT PUBLIC

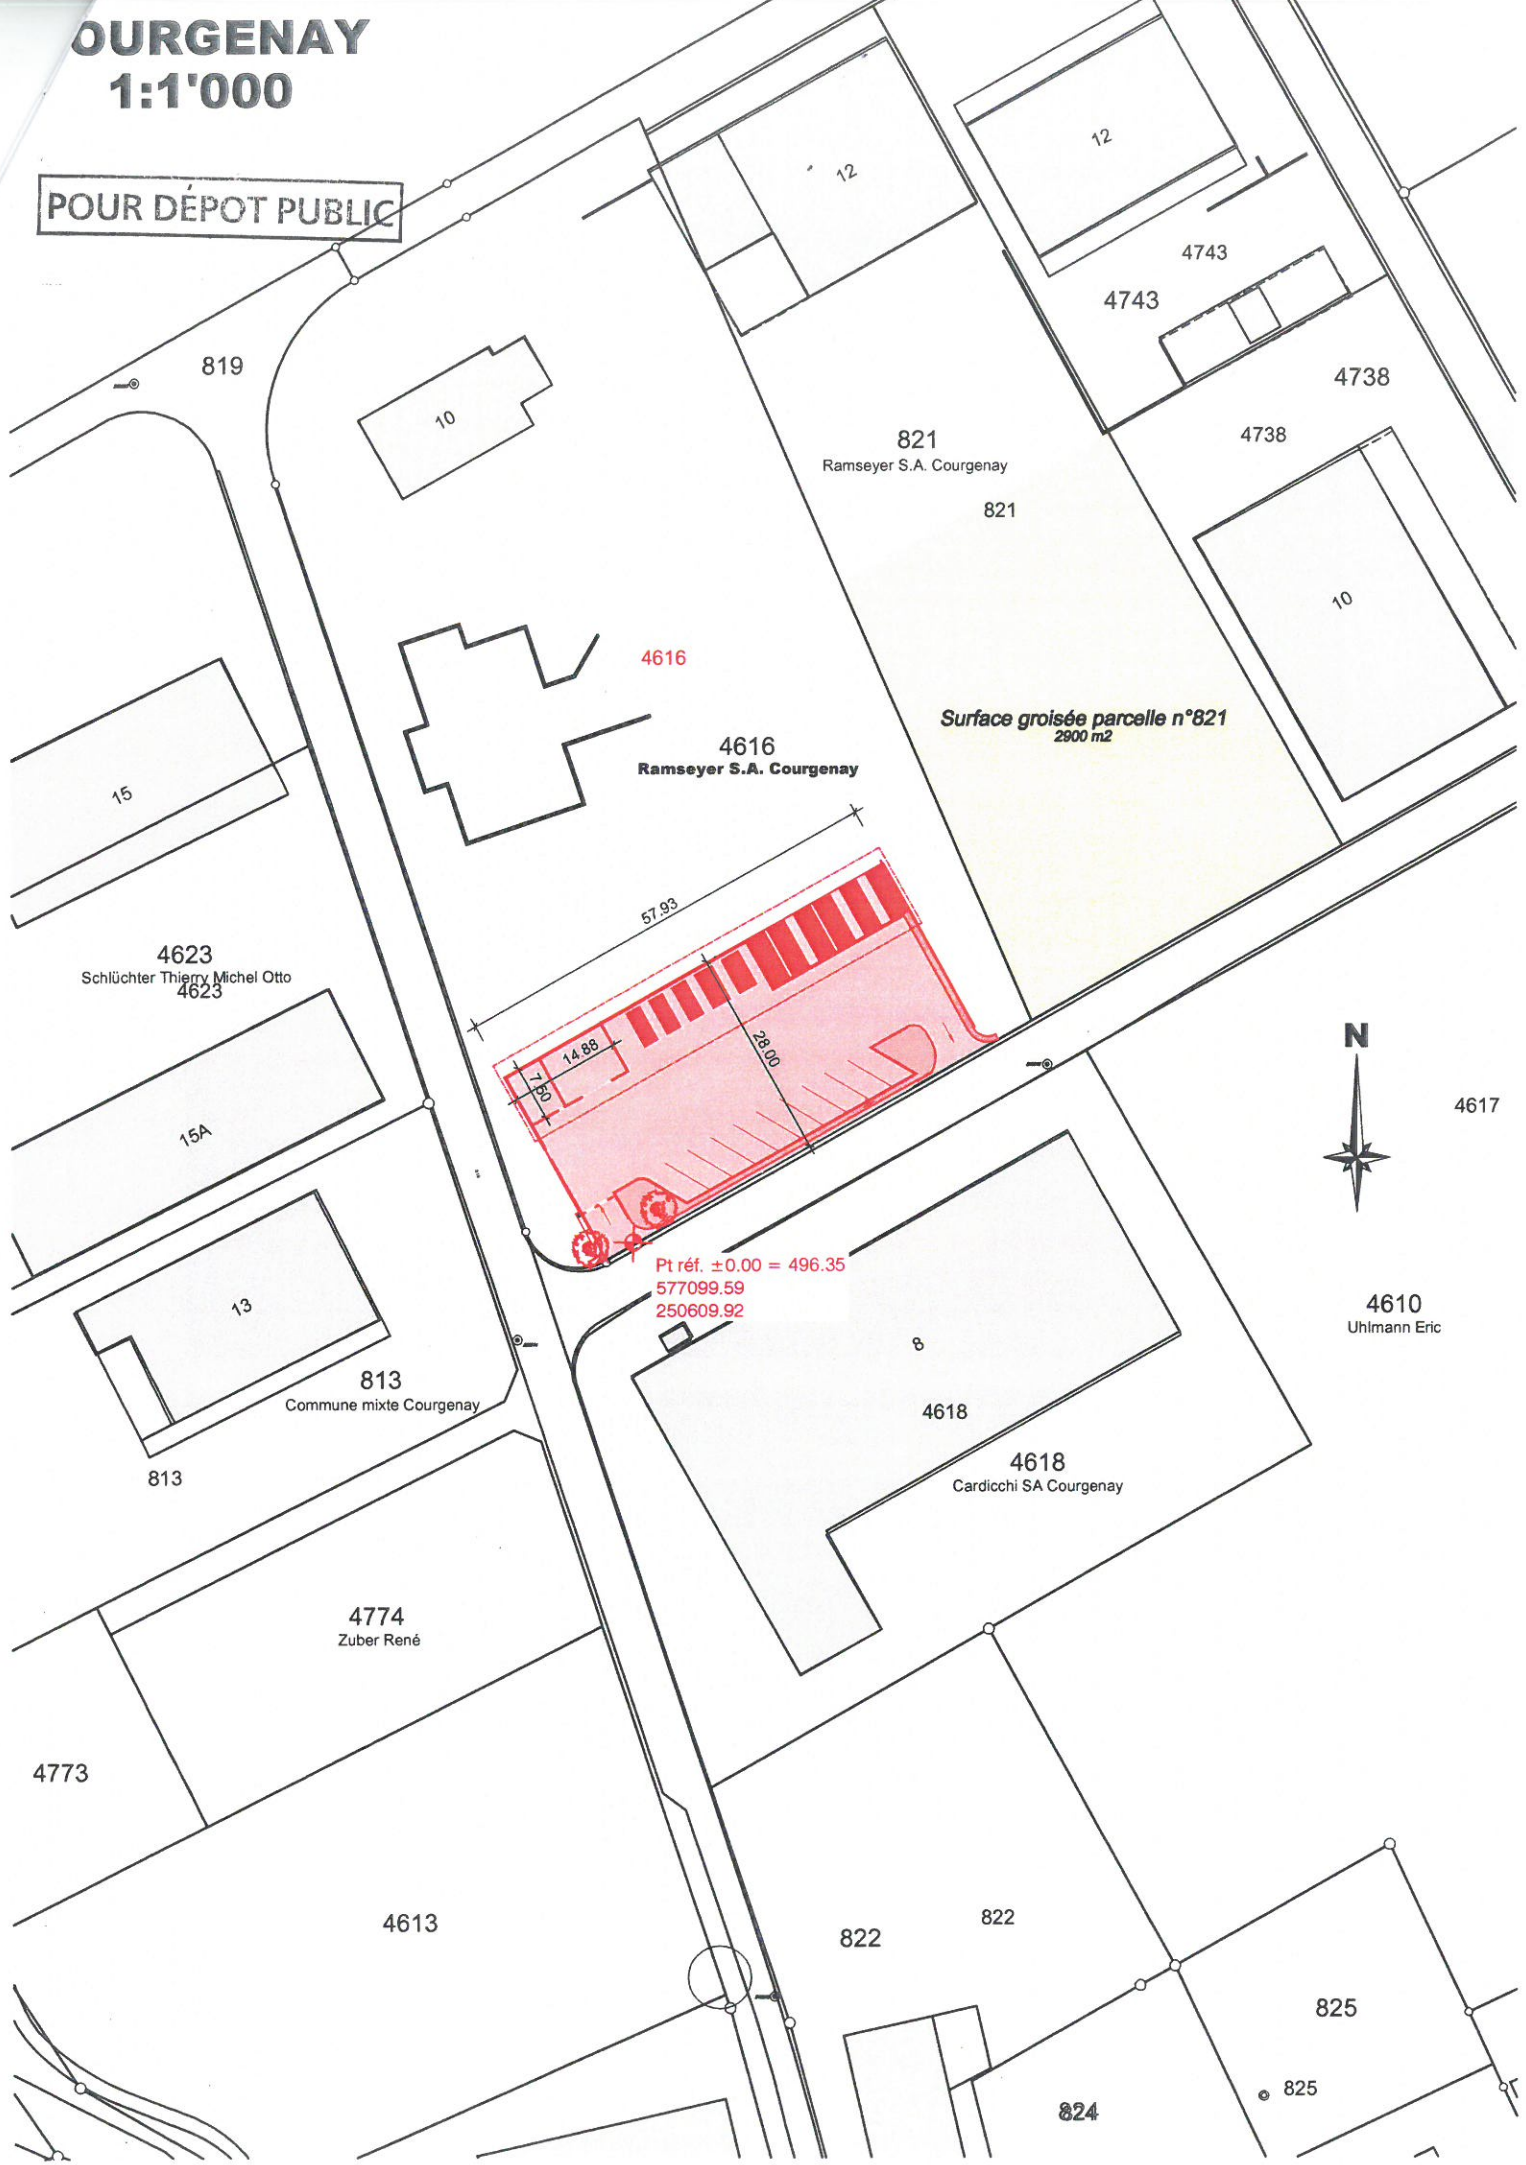

4617

4610
Uhlmann Eric