

EXTRAIT CADASTRAL CERTIFIE EXACT

POUR LES SERVITUDES, SE REFERER AU REGISTRE FONCIER


PORRENTRUY, LE 12 JANVIER 2015

LE GEOMETRE D'ARRONDISSEMENT:

[Signature]

Daisy Prudat

J-Pierre PRUDAT SA
Entreprise du bâtiment
Champ du Chêne 13
2950 COURTEMAYRUY

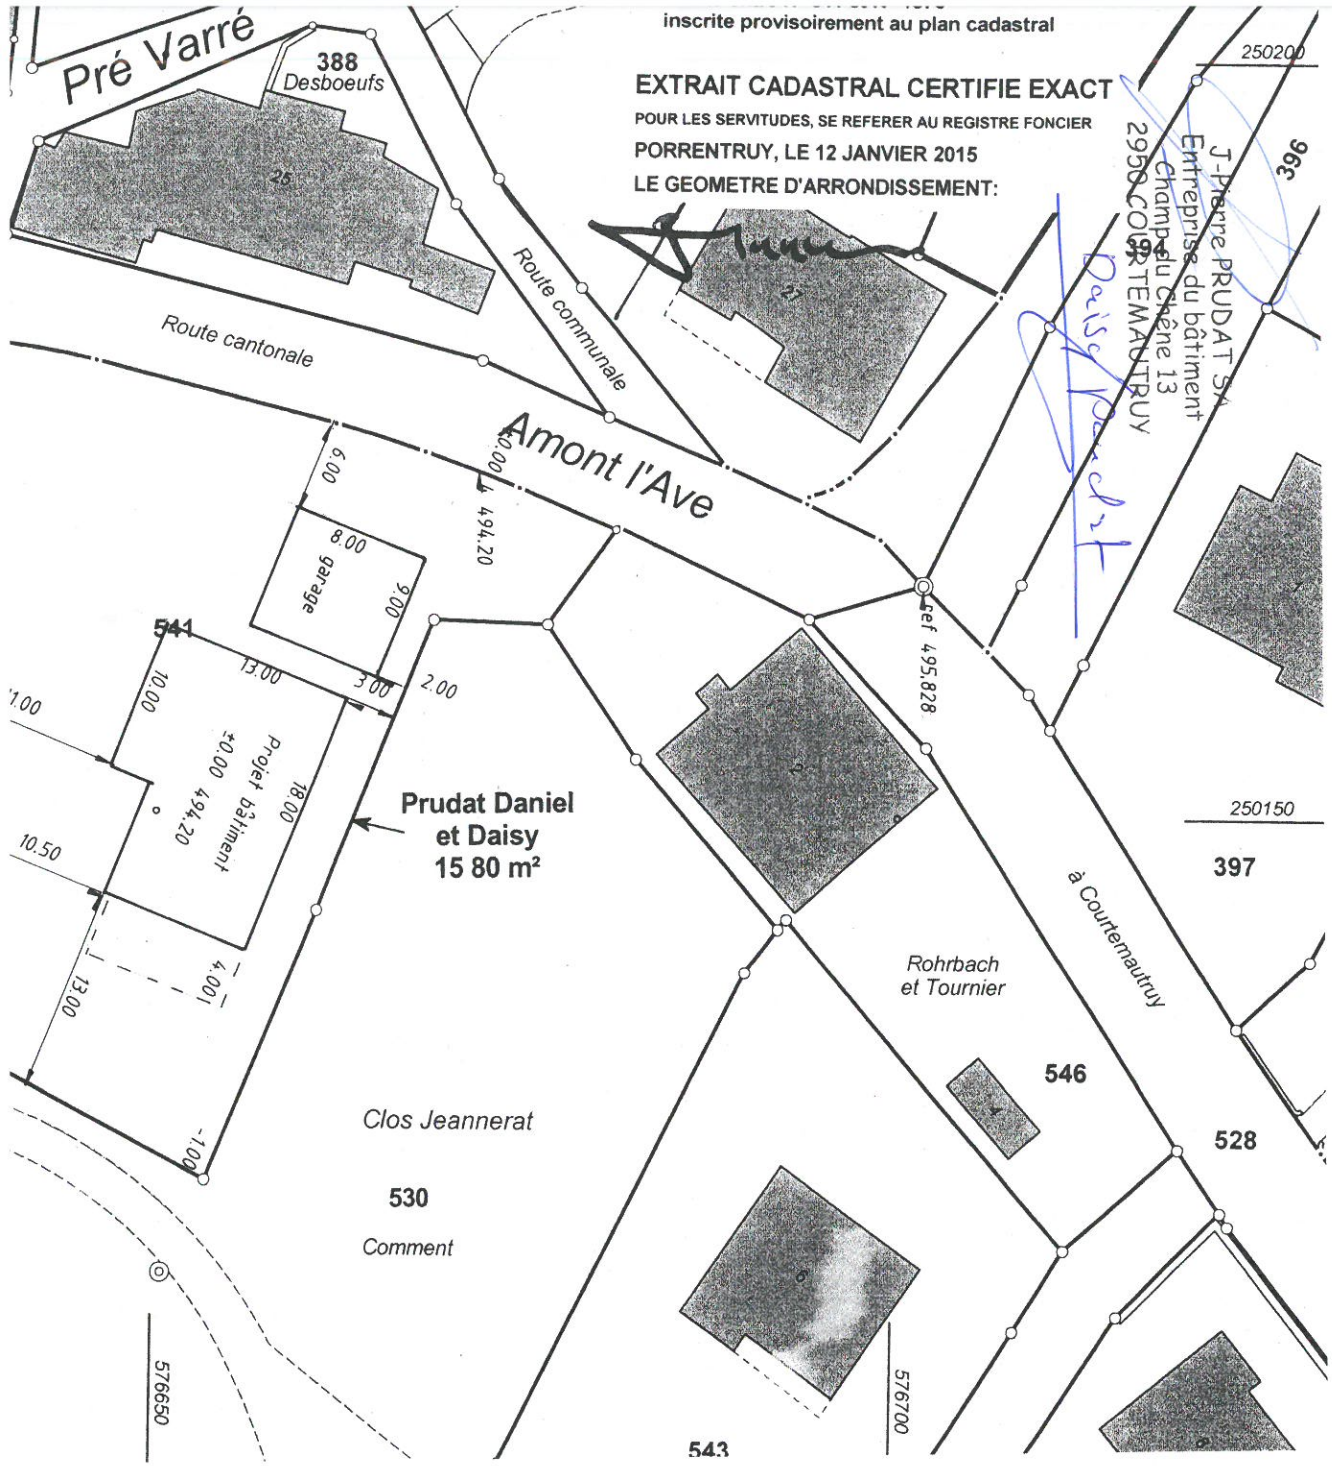

Pré Varré

388
Desboeufs

25

Route communale

Route cantonale

Amont l'Ave

garage

Prudat Daniel
et Daisy
15 80 m²

541

Projet bâtiment
*0.00 4 94.20

495.828

250150

397

Rohrbach
et Tournier

546

528

Clos Jeannerat

530

Comment

576650

576700

543

250200

396