

COURGENAY


1:500

EXTRAIT CADASTRAL CERTIFIE EXACT

POUR LES SERVITUDES, SE REFERER AU REGISTRE FONCIER

PORRENTROY, LE 26 OCTOBRE 2015

LE GEOMETRE D'ARRONDISSEMENT:

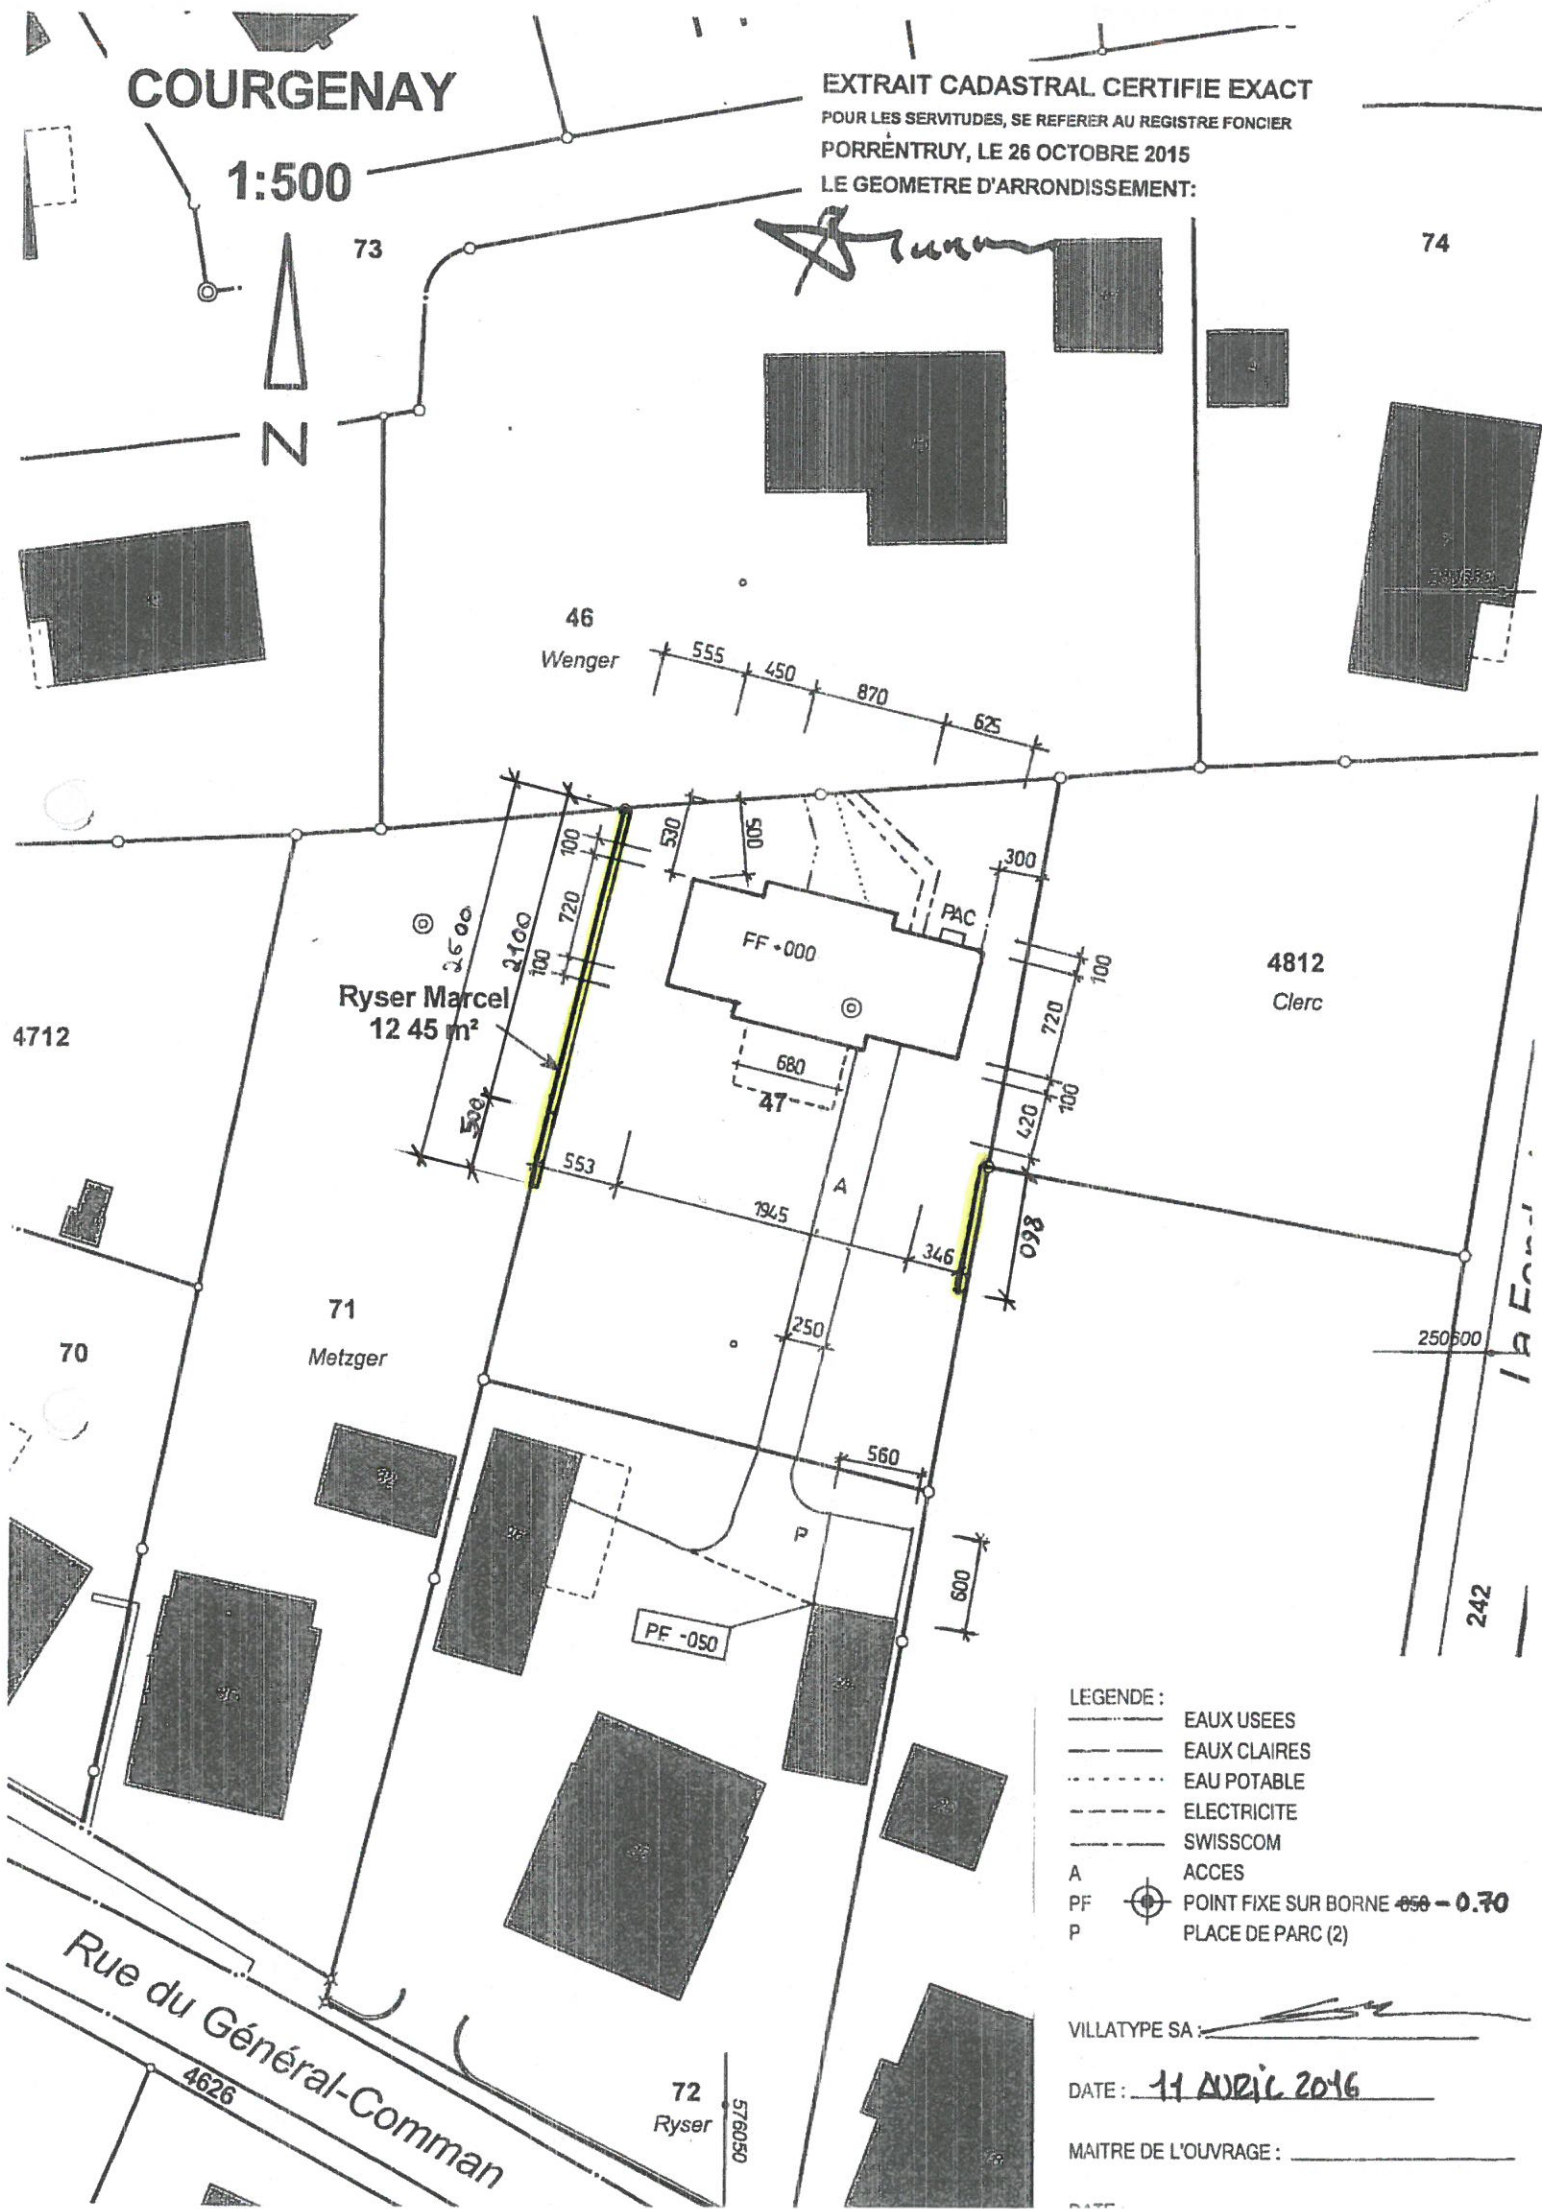

LEGENDE :

- EAUX USEES
- - - EAUX CLAIRES
- · · EAU POTABLE
- · - ELECTRICITE
- - - SWISSCOM
- A ACCES
- PF POINT FIXE SUR BORNE 0.50 - 0.70
- P PLACE DE PARC (2)

VILLATYPE SA :

DATE : 11 AVRIL 2016

MAITRE DE L'OUVRAGE : _____

Rue du Général-Comman
4626

72
Ryser
576050

74

46
Wenger

4812
Clerc

71
Metzger

242

4712

70