

COURGENAY

1:500




EXTRAIT CADASTRAL CERTIFIE EXACT

POUR LES SERVITUDES, SE REFERER AU REGISTRE FONCIER

PORRETRUY, le 01 juillet 2014

LE GEOMETRE D'ARRONDISSEMENT:

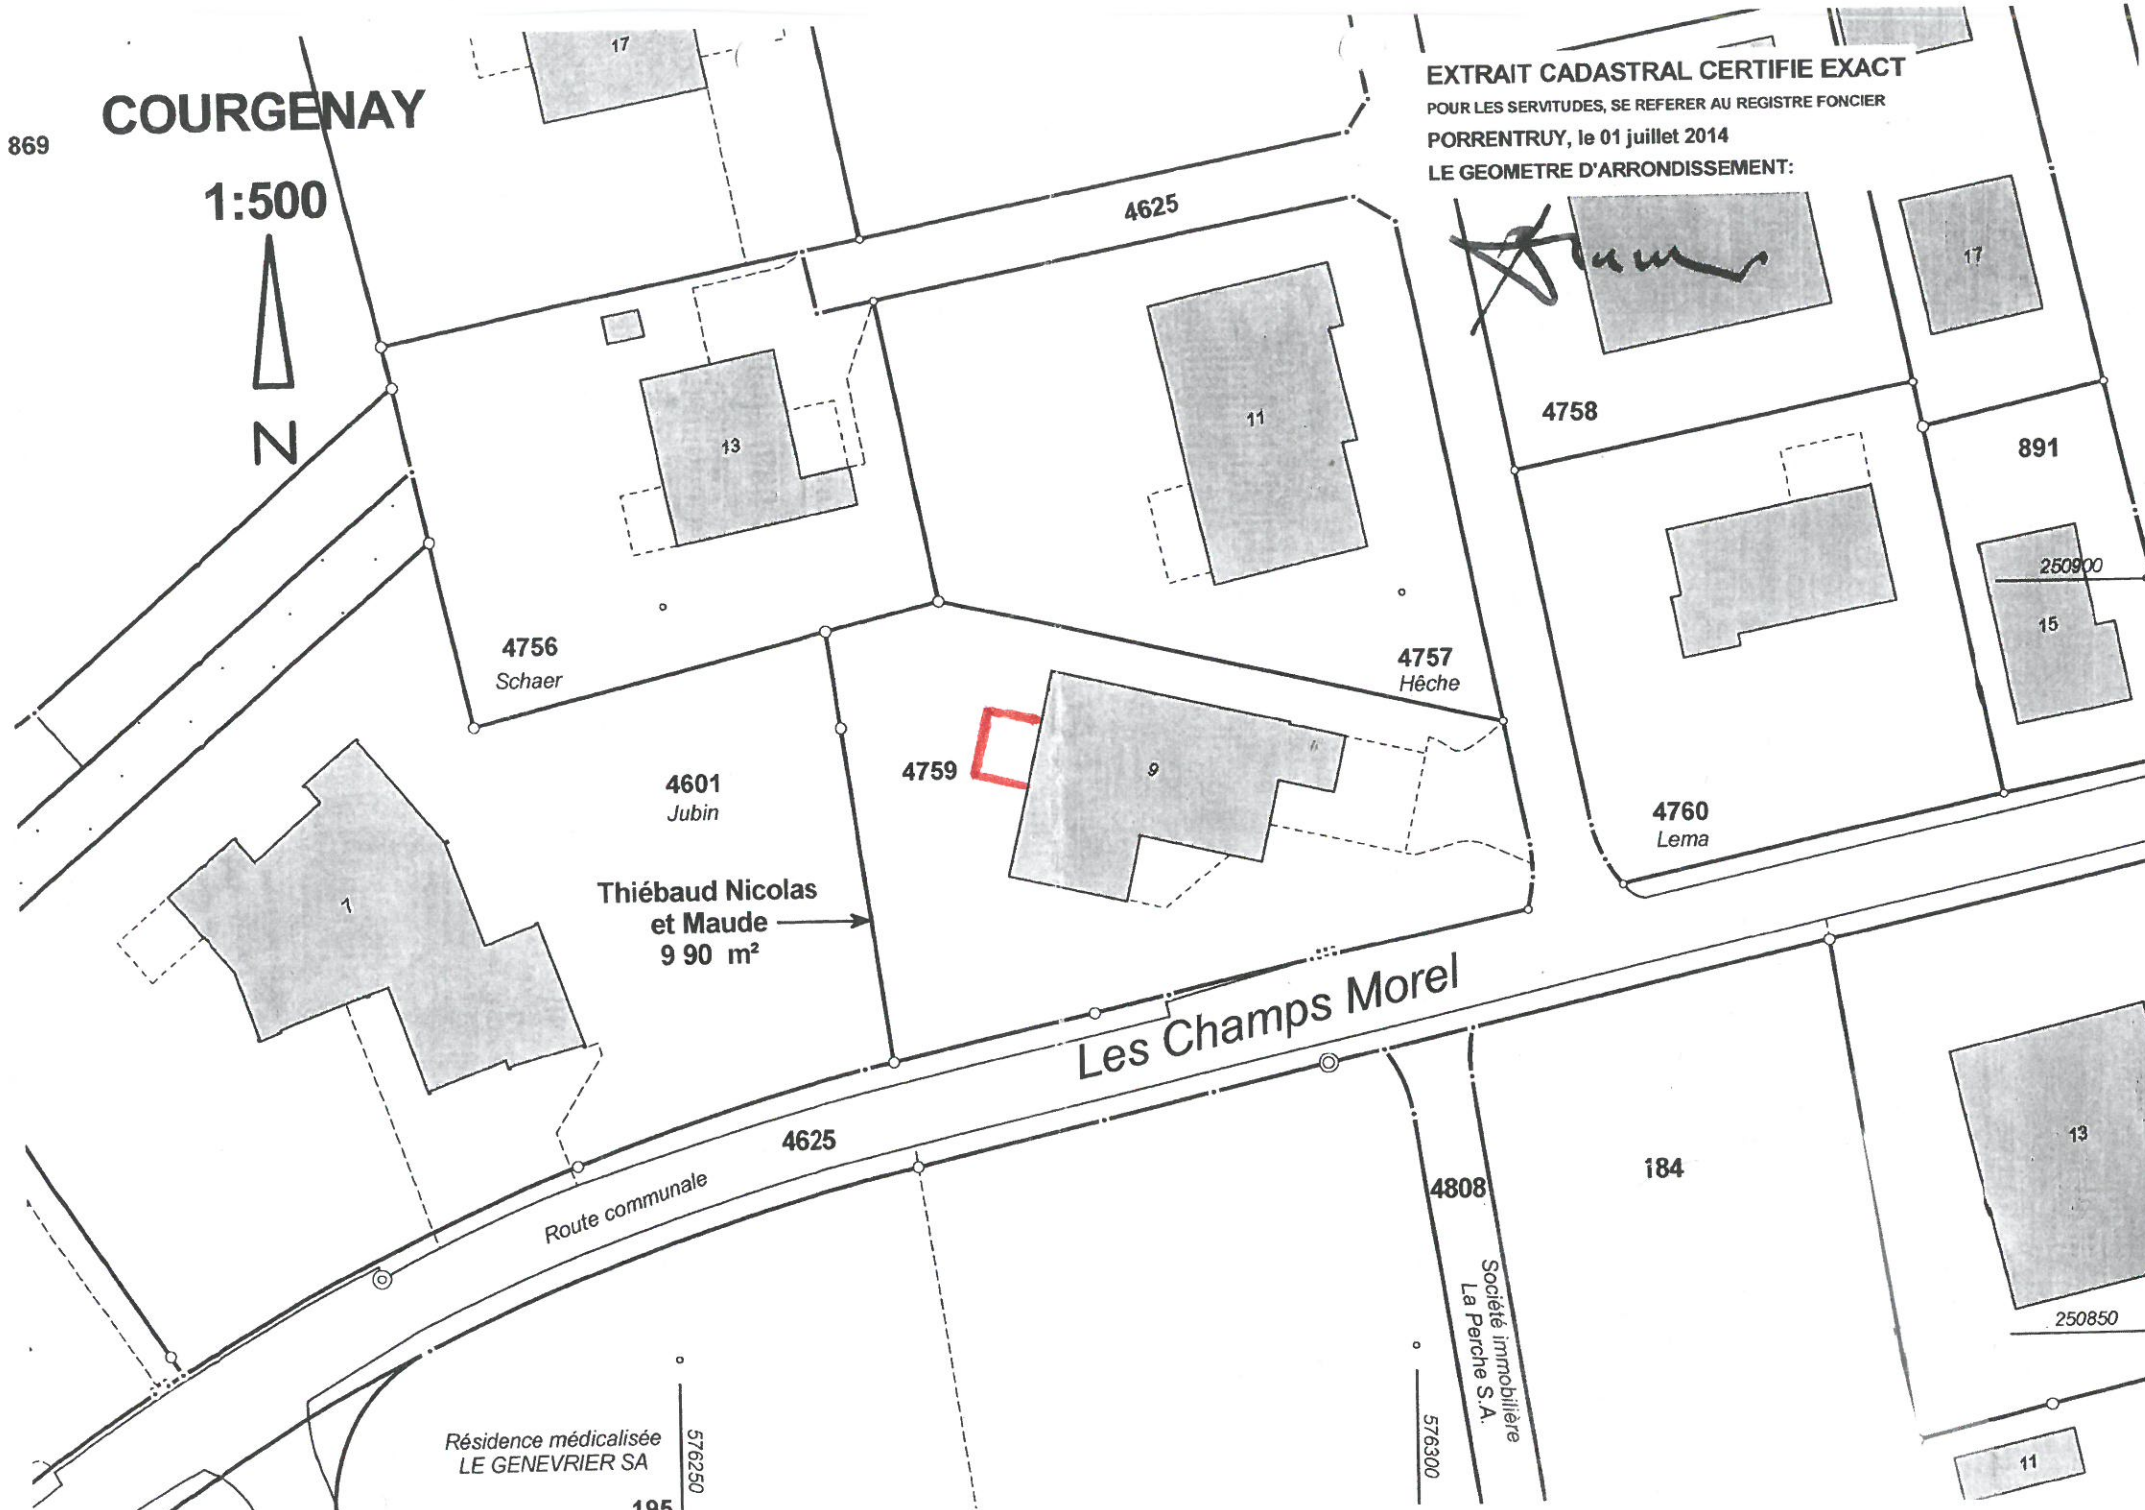

Thiébaud Nicolas
et Maude
9 90 m²

Résidence médicalisée
LE GENEVRIER SA

105

576250

4808

Société Immobilière
La Perche S.A.

576300

184

250850

11