

# PLAN DRESSÉ POUR ENQUÊTE



**SiTaDeL sàrl**  
Géomatique & informatique  
Manuel Lachat géomètre officiel  
Route de Rossemaison 100  
2800 Delémont  
tél. 032 423 23 06  
www.sitadel.ch

**COMMUNE DE COURGENAY**

Parcelle n° 1102

Plan certifié exact


Surface: 1'633 m<sup>2</sup>

Delémont, le 27.03.2017

Propriétaires:  
1/2 Beuchat Xavier  
1/2 Hofstetter Manuella Véréne

L'auteur du projet :

Le propriétaire :

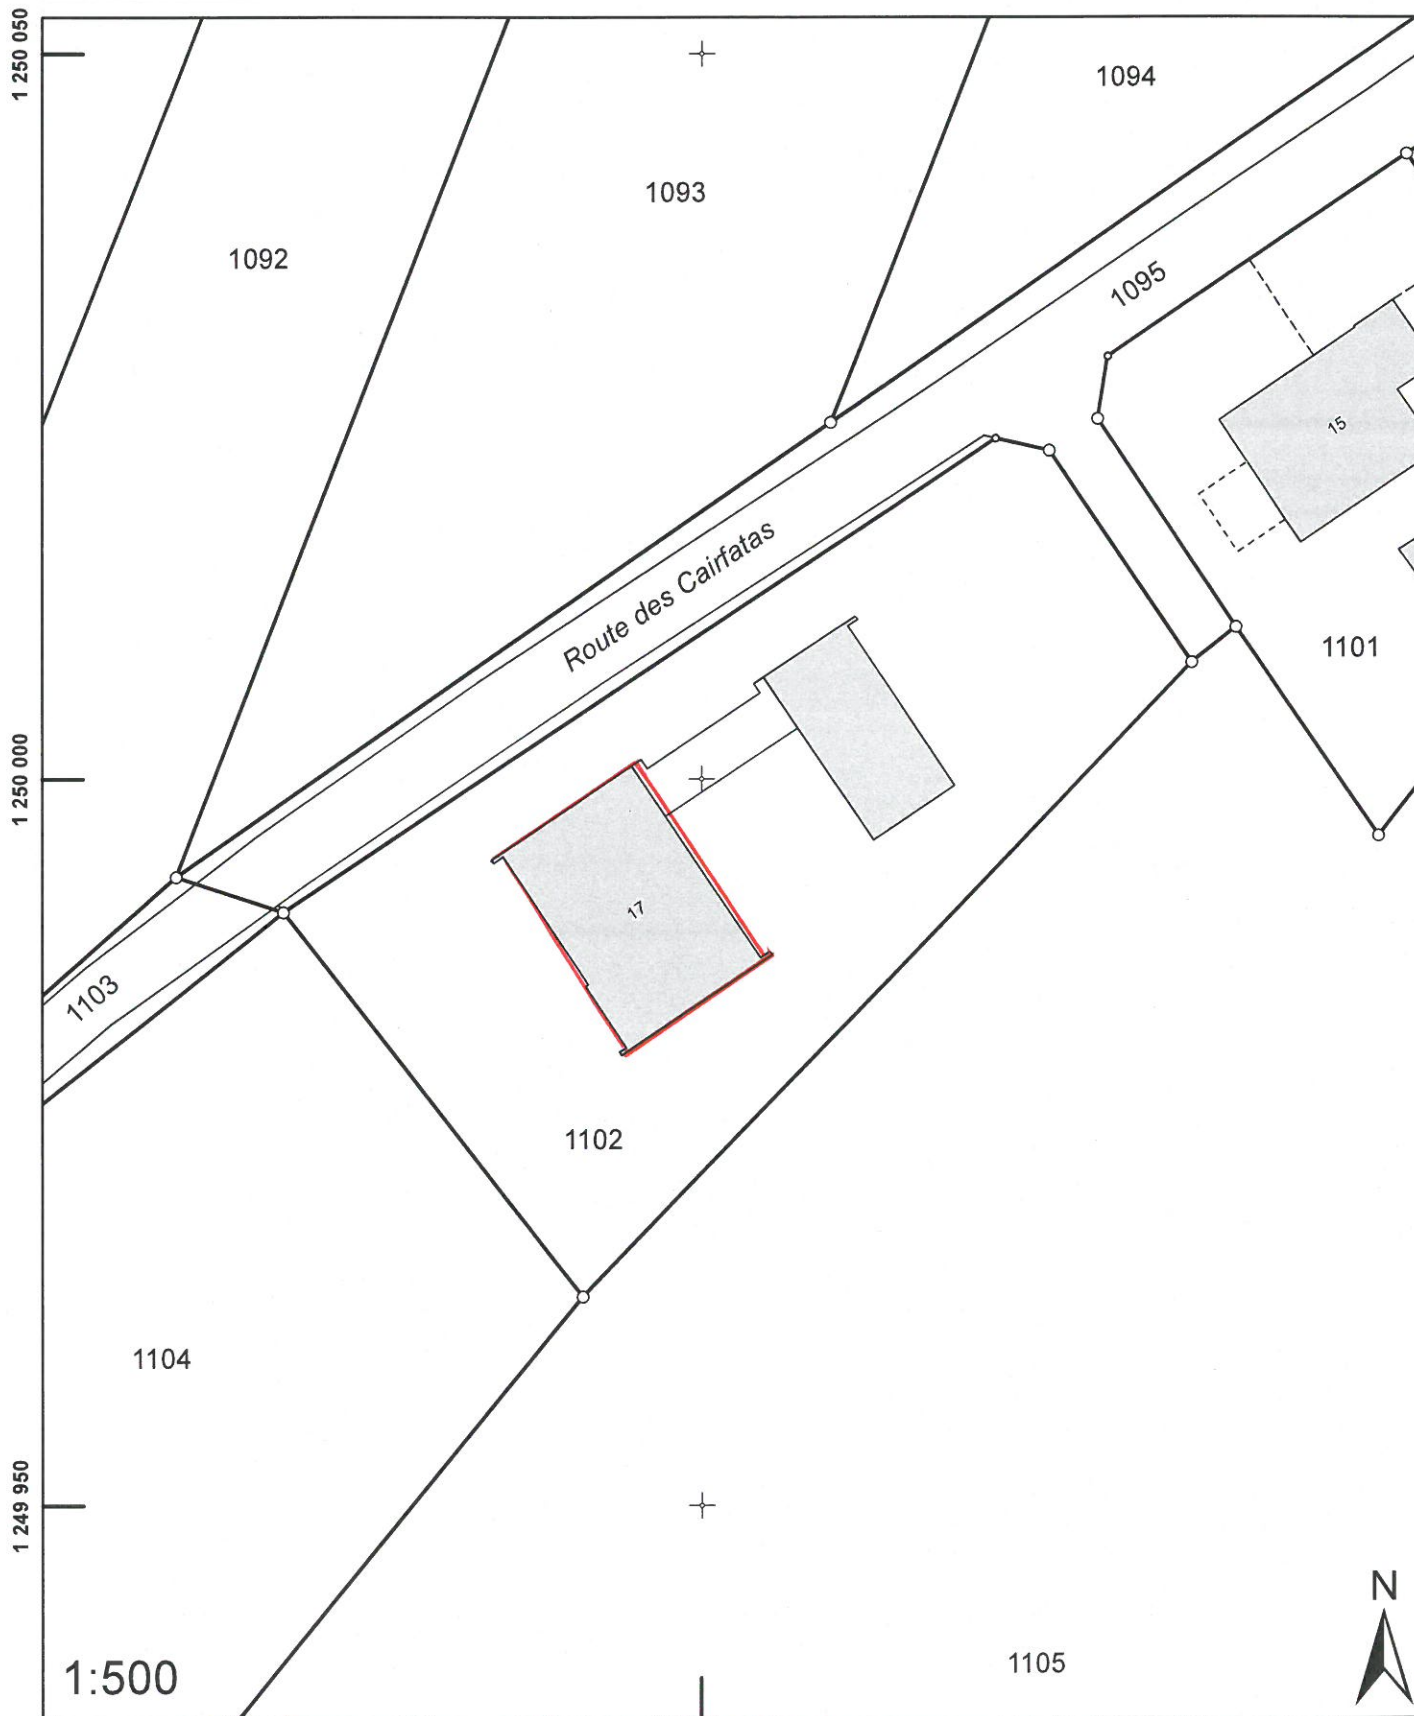

2 575 400