


# COURGENAY

1:500

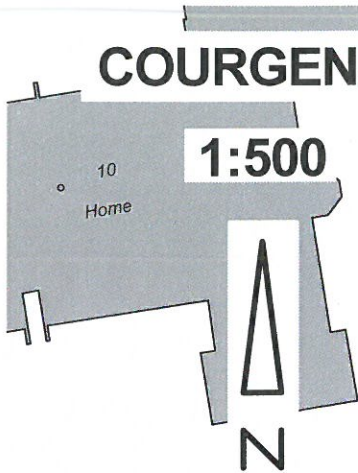


Limite entre N° 180 et N° 4825  
inscrite provisoirement au plan cadastral

## EXTRAIT CADASTRAL CERTIFIE EXACT

POUR LES SERVITUDES, SE REFERER AU REGISTRE FONCIER

PORRENTRU, LE 30 JANVIER 2015

LE GEOMETRE D'ARRONDISSEMENT:

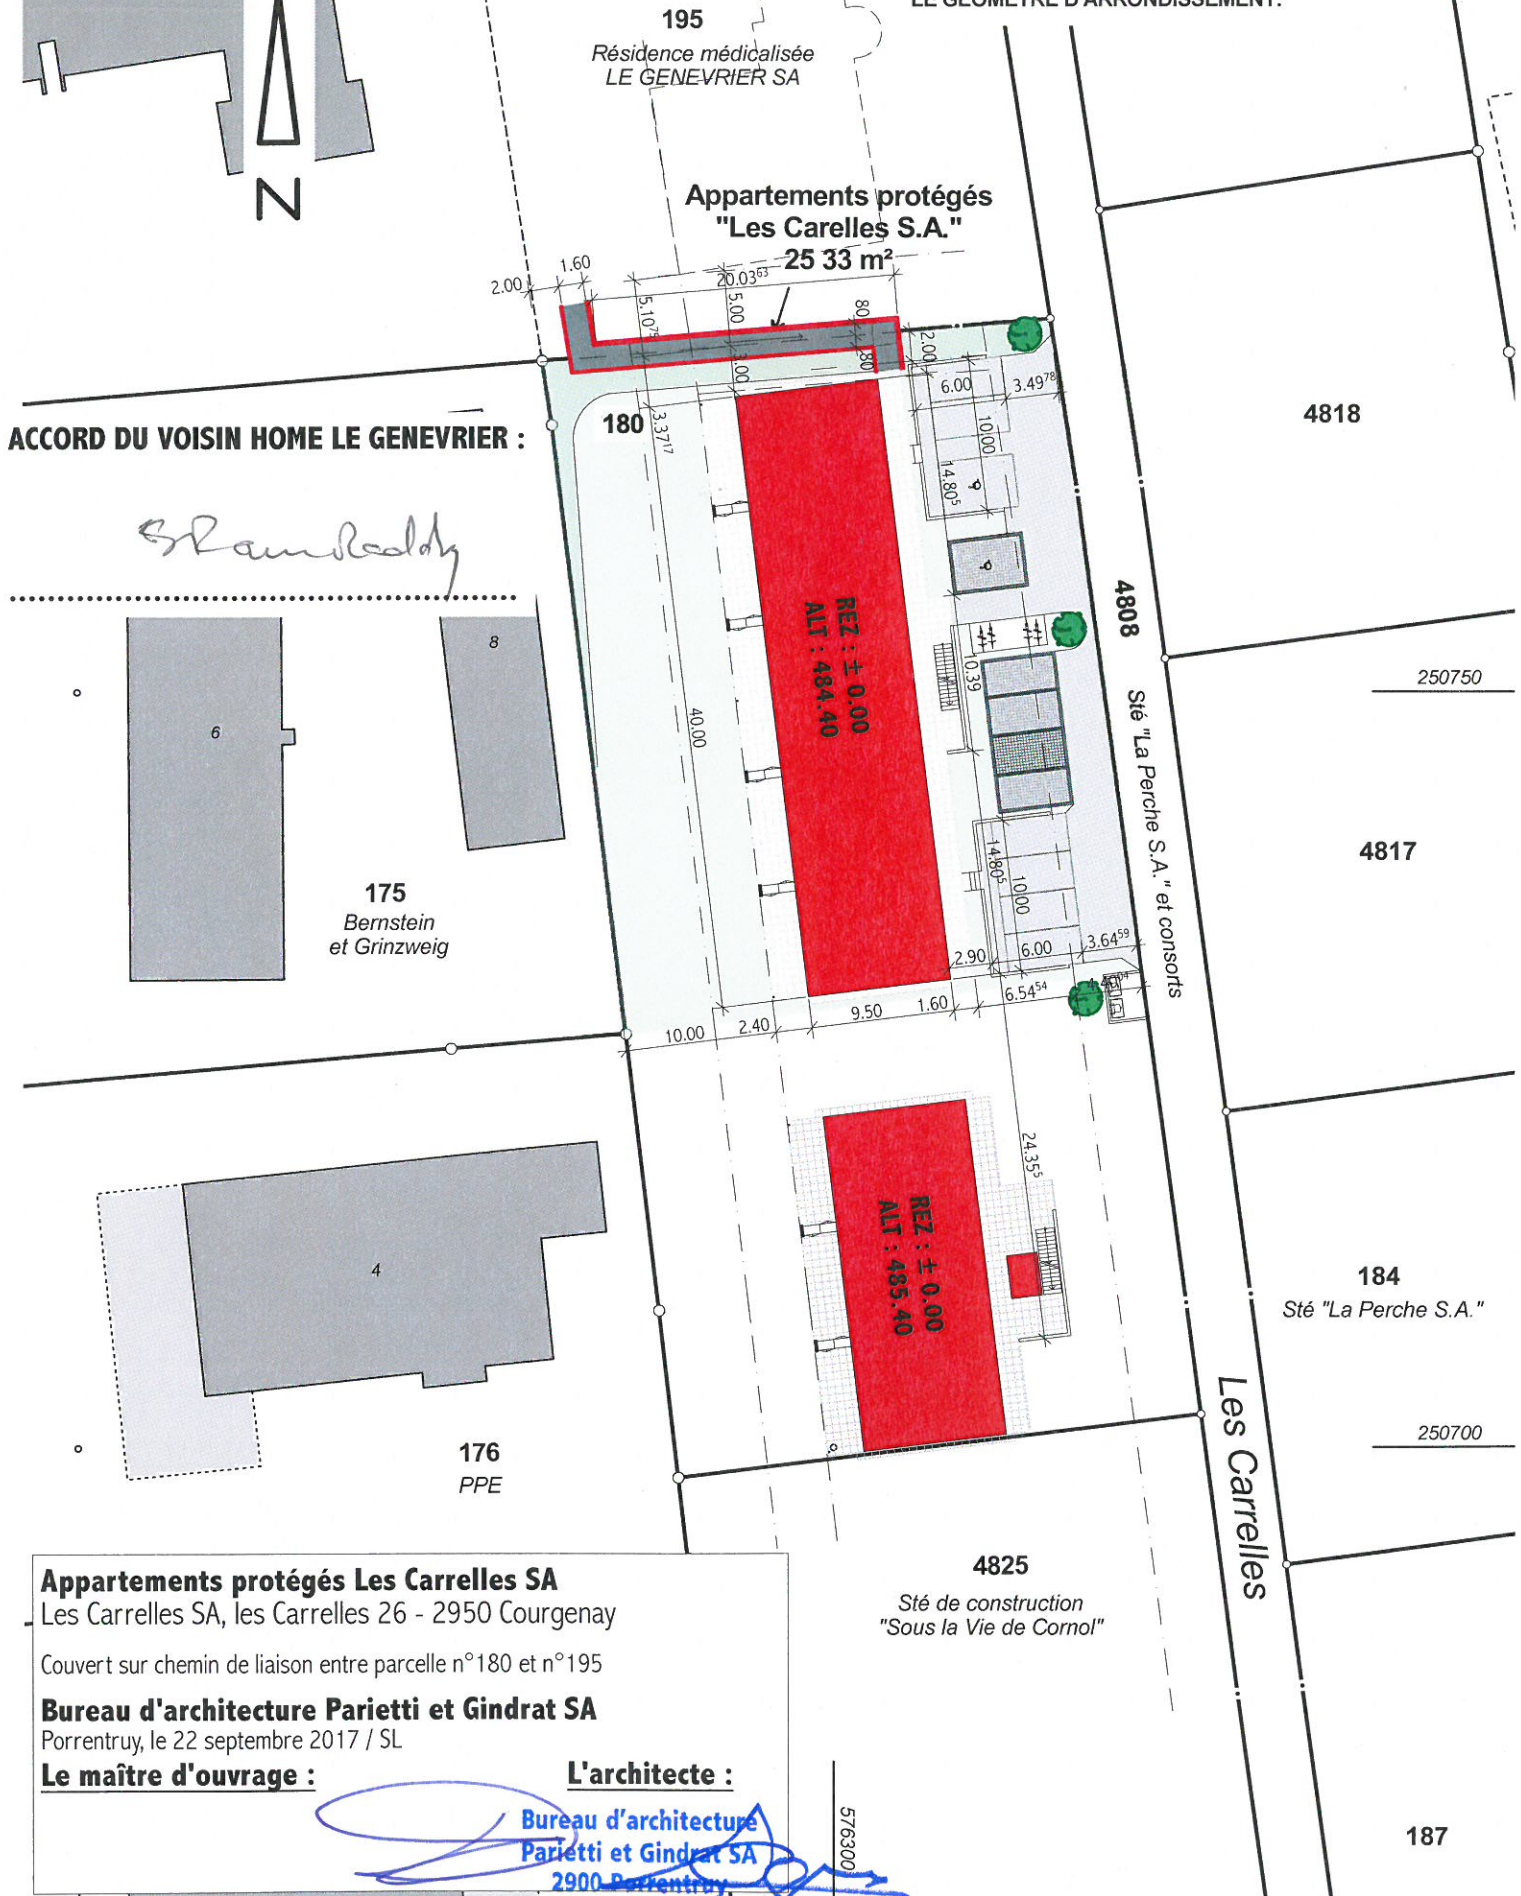

ACCORD DU VOISIN HOME LE GENEVRIER :

*Blamboddy*

### Appartements protégés Les Carrelles SA

Les Carrelles SA, les Carrelles 26 - 2950 Courgenay

Couvert sur chemin de liaison entre parcelle n°180 et n°195

Bureau d'architecture Parietti et Gindrat SA

Porrentruy, le 22 septembre 2017 / SL

Le maître d'ouvrage :

L'architecte :

Bureau d'architecture  
Parietti et Gindrat SA  
2900 Porrentruy

576300

187