

COURGENAY



1:500

EXTRAIT CADASTRAL CERTIFIE EXACT

POUR LES SERVITUDES, SE REPERER AU REGISTRE FONCIER

PORRENTROY, le 14 décembre 2009

LE GEOMETRE D'ARRONDISSEMENT:

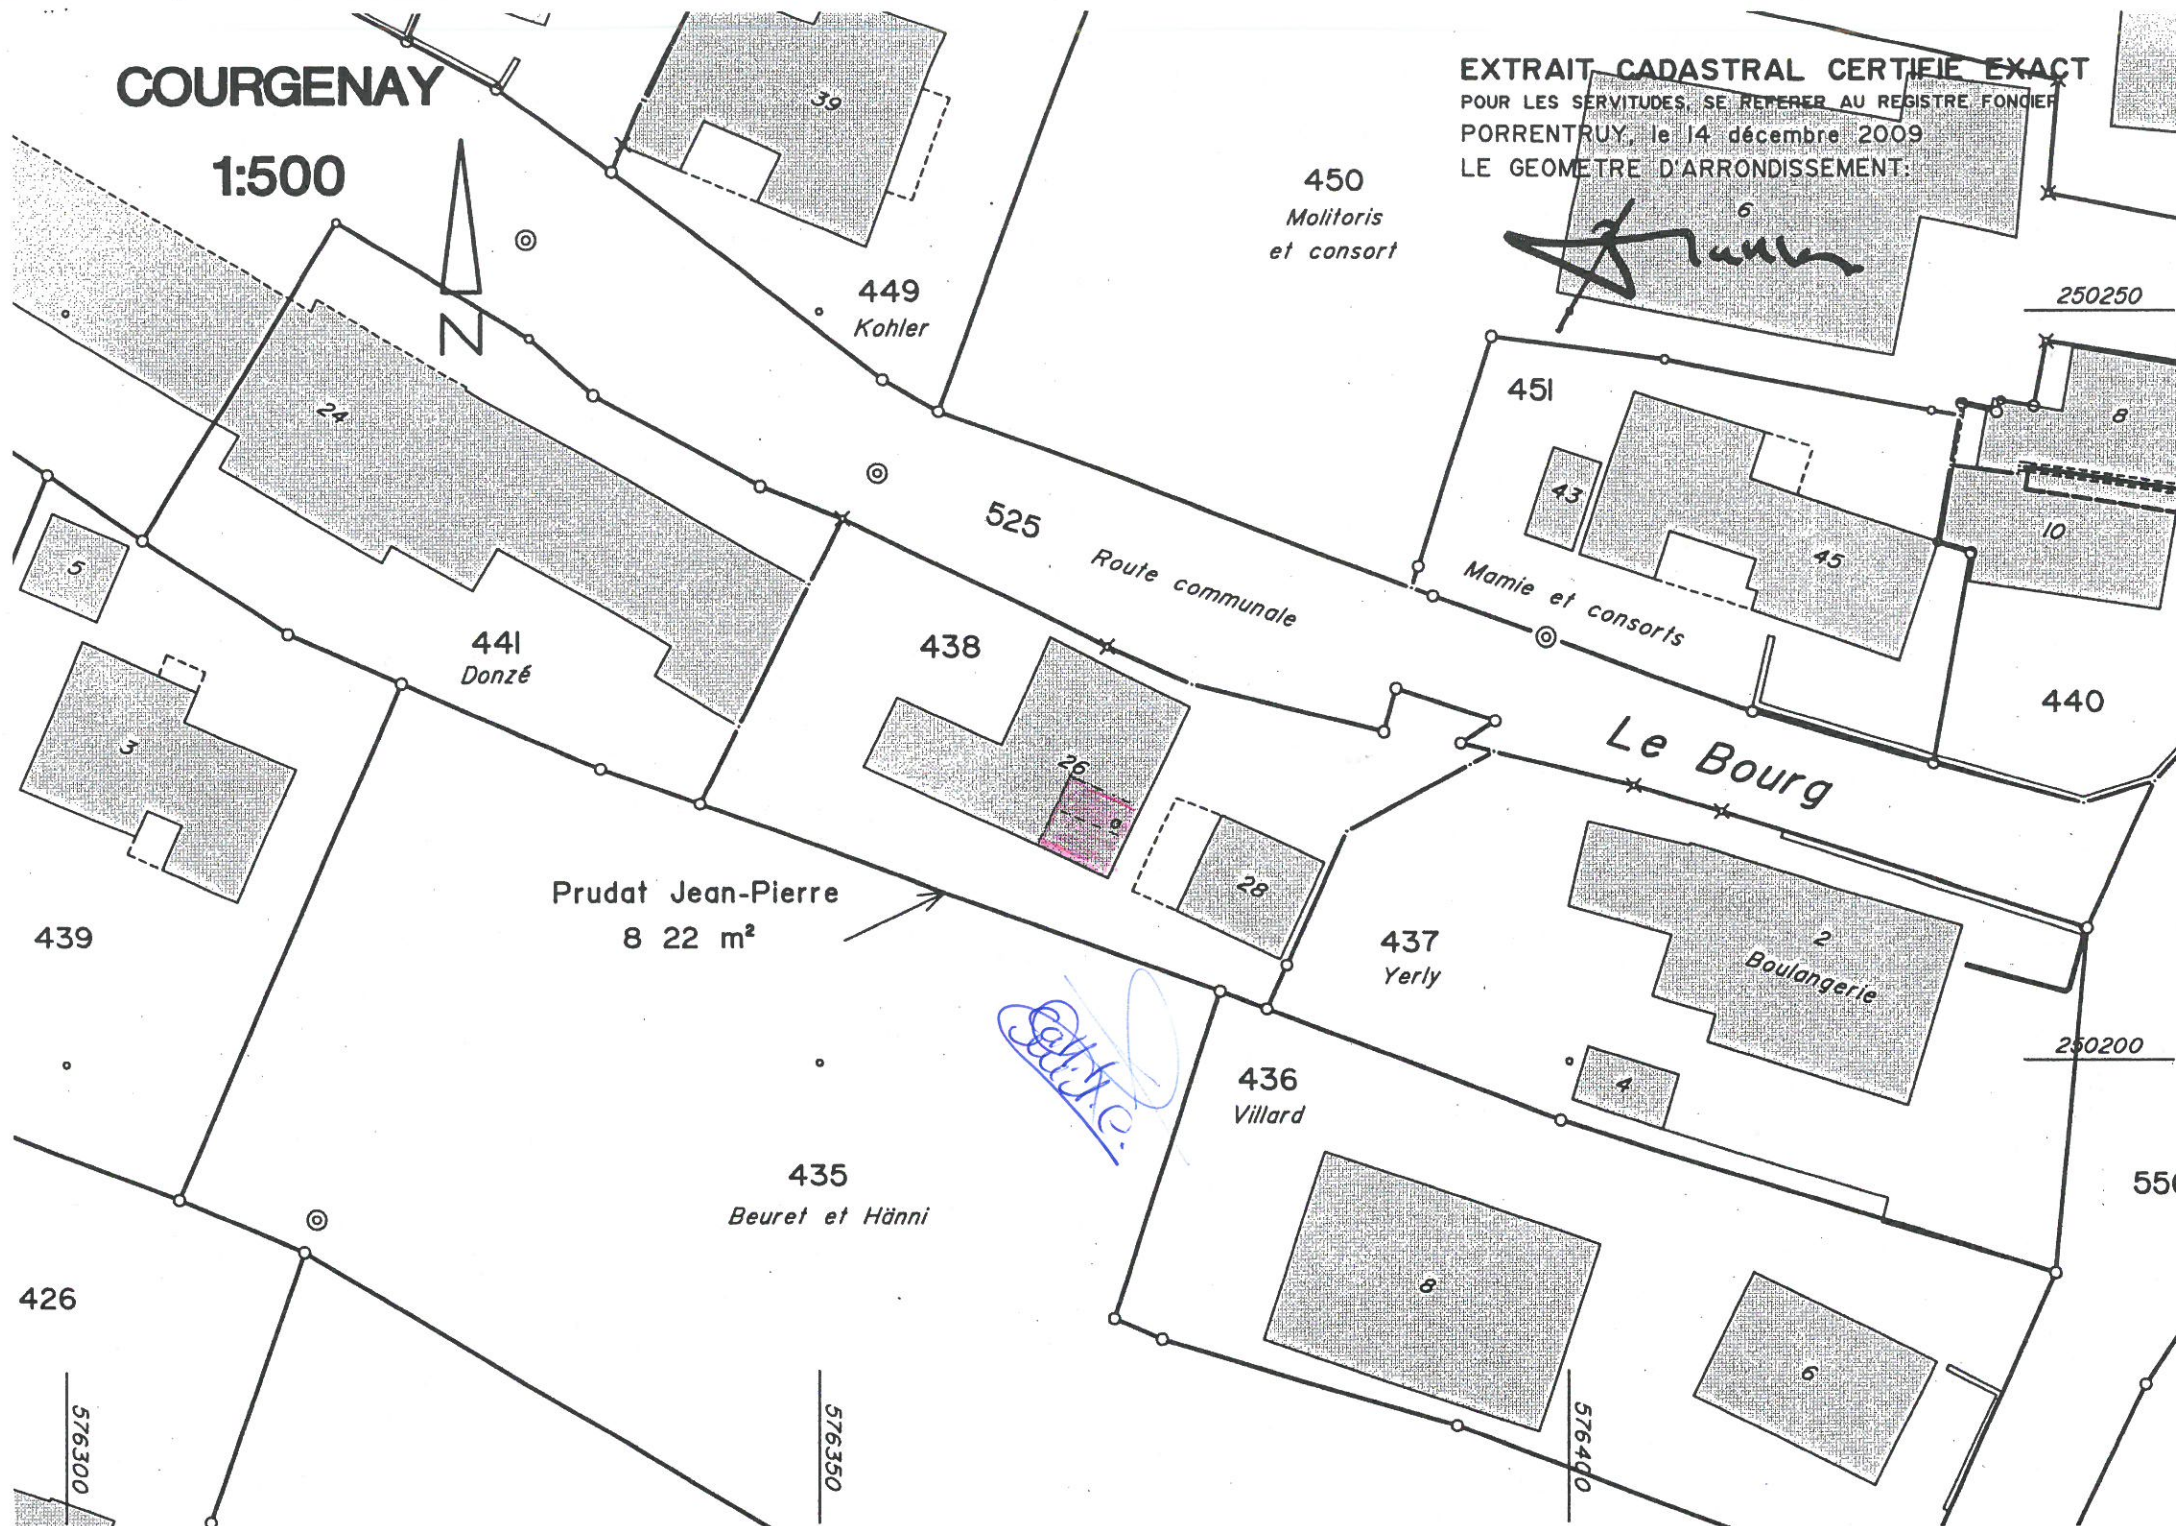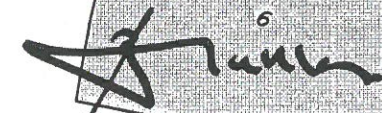

450
Molitoris
et consort

449
Kohler

451

Mamie et consorts

250250

441
Donzé

438

525
Route communale

440

Le Bourg

Prudat Jean-Pierre
8 22 m²



437
Yerly

2
Boulangerie

250200

436
Villard

435
Beuret et Hänni

550

439

426

576300

576350

576400