

PLAN DRESSÉ POUR ENQUÊTE

COMMUNE DE COURGENAY

Plan certifié exact

Delémont, le 04.10.2017



Parcelle n° 312

Surface: 155 m²

Propriétaire: Bortolin Rolande




SiTaDeL sàrl

Géomatique & informatique
Manuel Lachat géomètre officiel
Route de Rossemaison 100
2800 Delémont
tél. 032 423 23 06
www.sitadel.ch

L'auteur du projet :

Le propriétaire :

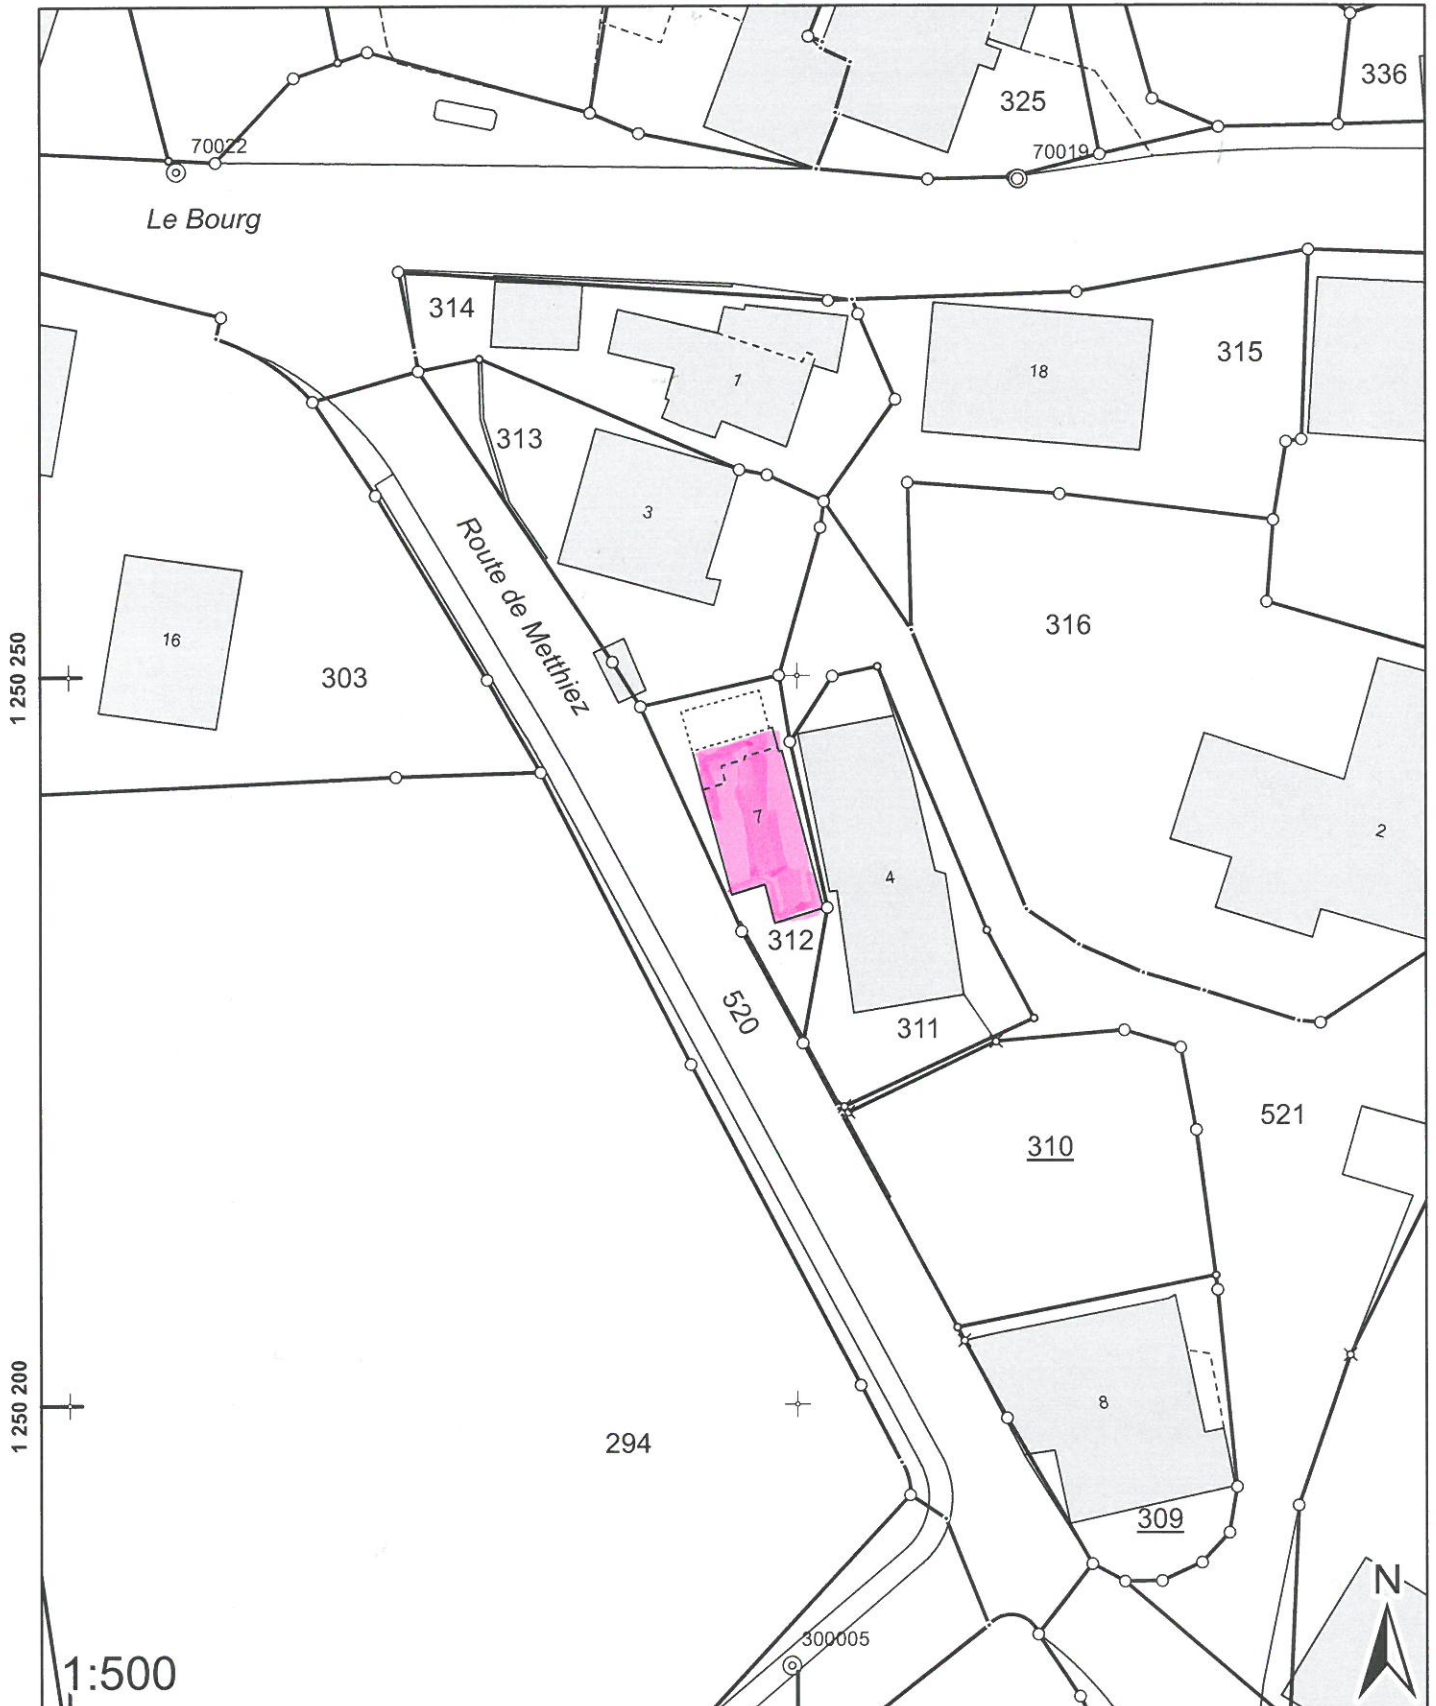

2 576 150

2 576 200