

PLAN DRESSÉ POUR ENQUÊTE



SiTaDeL sàrl

Géomatique & informatique
Manuel Lachat géomètre officiel
Route de Rossemaison 100
2800 Delémont
tél. 032 423 23 06
www.sitadel.ch

COMMUNE DE COURGENAY

Parcelle n° 4790

Plan certifié exact


Surface: 749 m²

Delémont, le 23.10.2017

Propriétaires: depuis 1.12.17
1/2 Maillard Nicole *Marine Jubin*
1/2 Maillard Vincent *Fabrice Lallemand*

L'auteur du projet :

Le propriétaire :

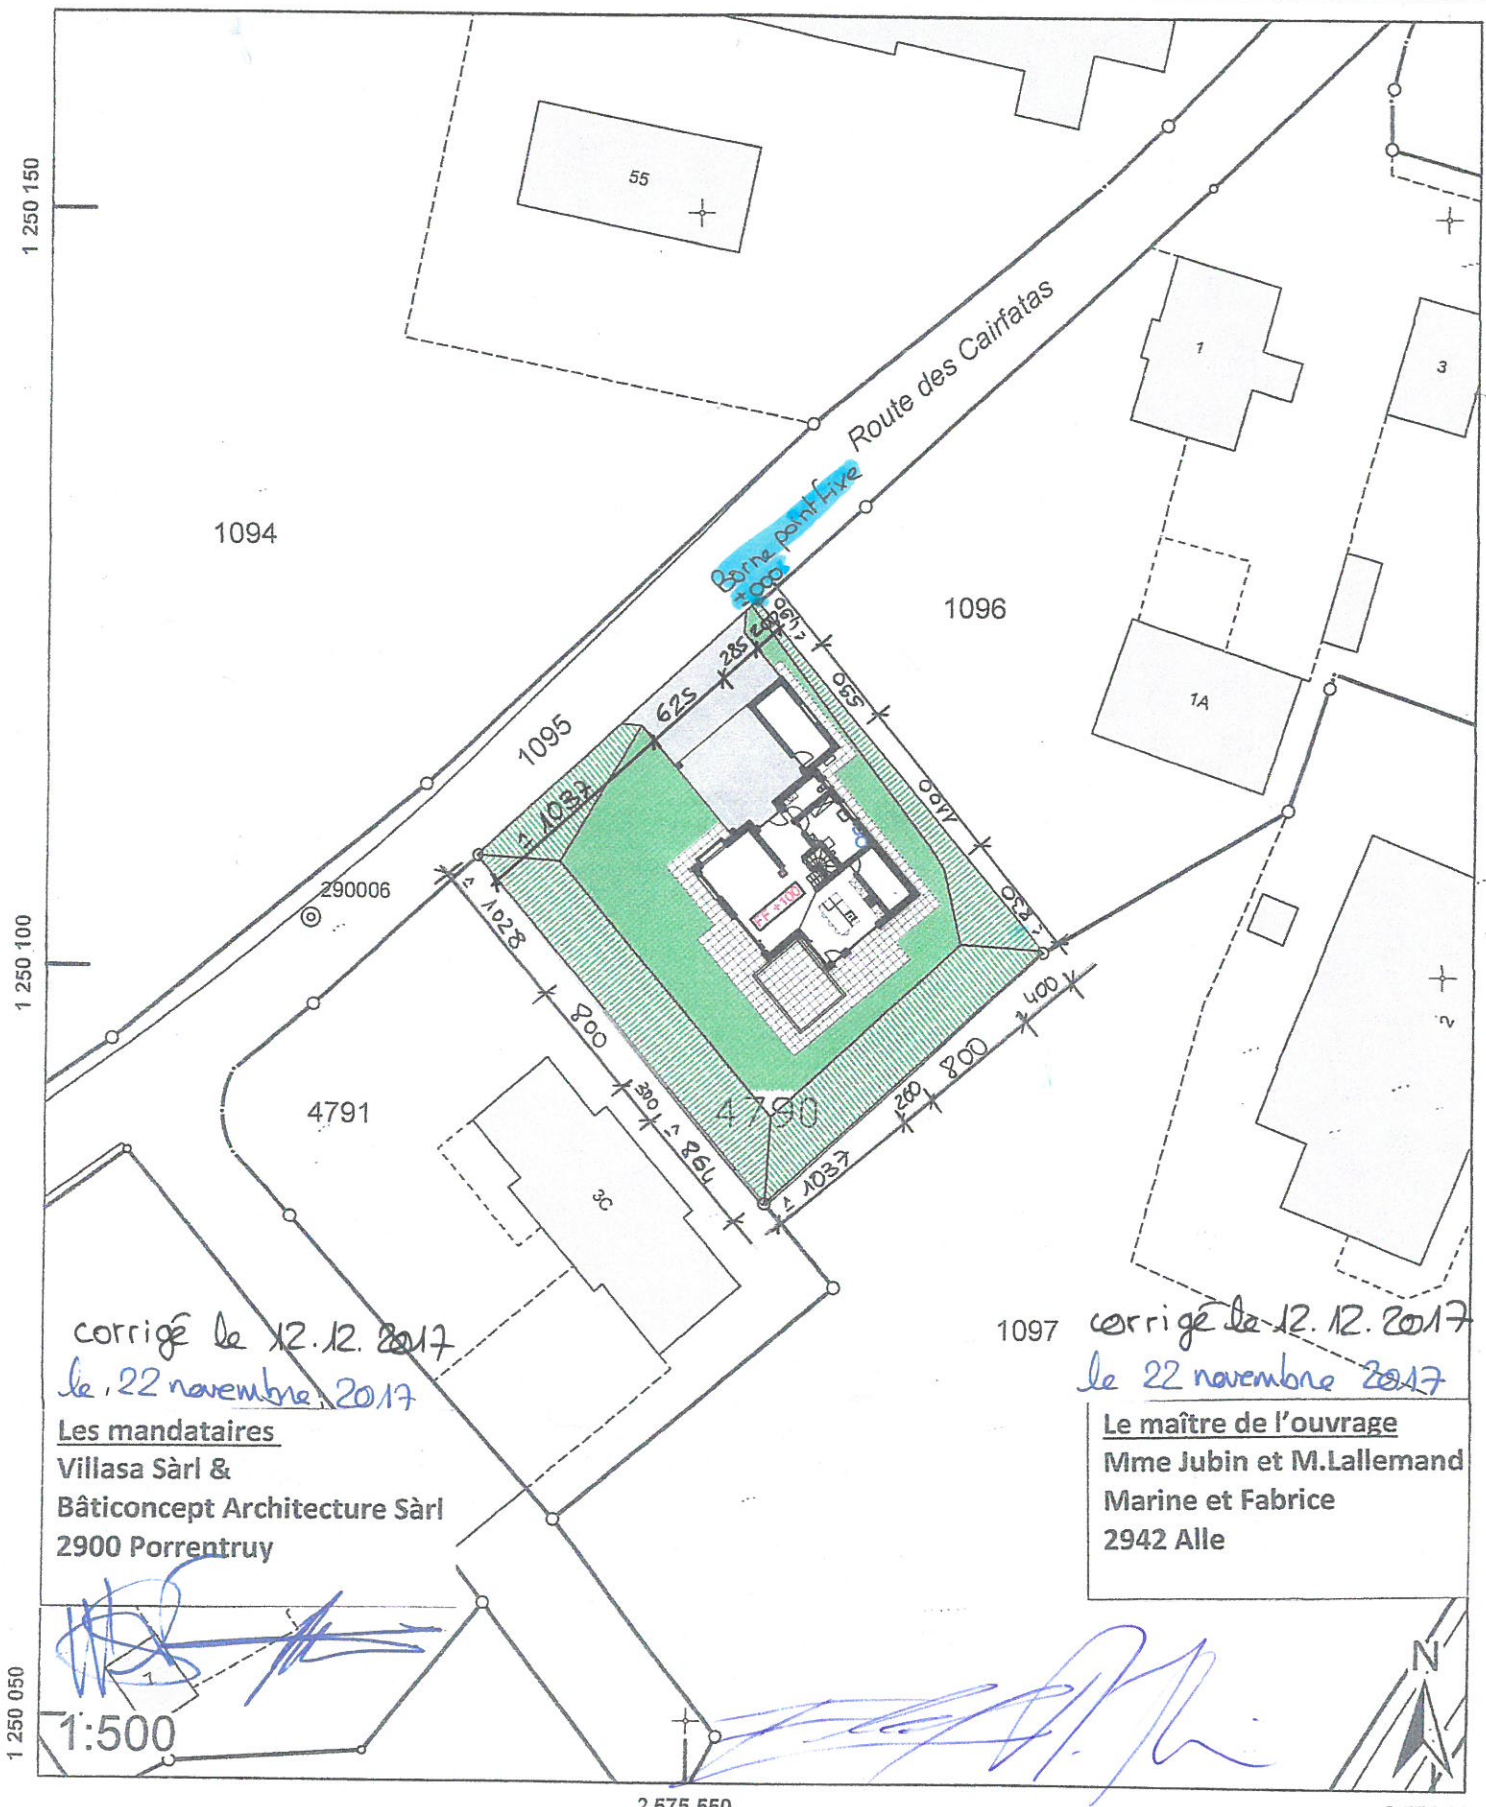

corrigé le 12.12.2017
le 22 novembre 2017

Les mandataires
Villasa Sàrl &
Bâticoncept Architecture Sàrl
2900 Porrentruy

1097 corrigé le 12.12.2017
le 22 novembre 2017

Le maître de l'ouvrage
Mme Jubin et M.Lallemand
Marine et Fabrice
2942 Alle

[Signature]
1:500

2 575 550

2 575 600