

PLAN DRESSÉ POUR ENQUÊTE



SiTaDeL sàrl

Géomatique & informatique
Manuel Lachat géomètre officiel
Route de Rossemaison 100
2800 Delémont
tél. 032 423 23 06
www.sitadel.ch

COMMUNE DE COURGENAY

Plan certifié exact

Delémont, le 30.07.2018

Parcelle n° 796


Surface: 9'704 m²

Propriétaire:
pinta production S.A.

L'auteur du projet :

Le propriétaire :

112

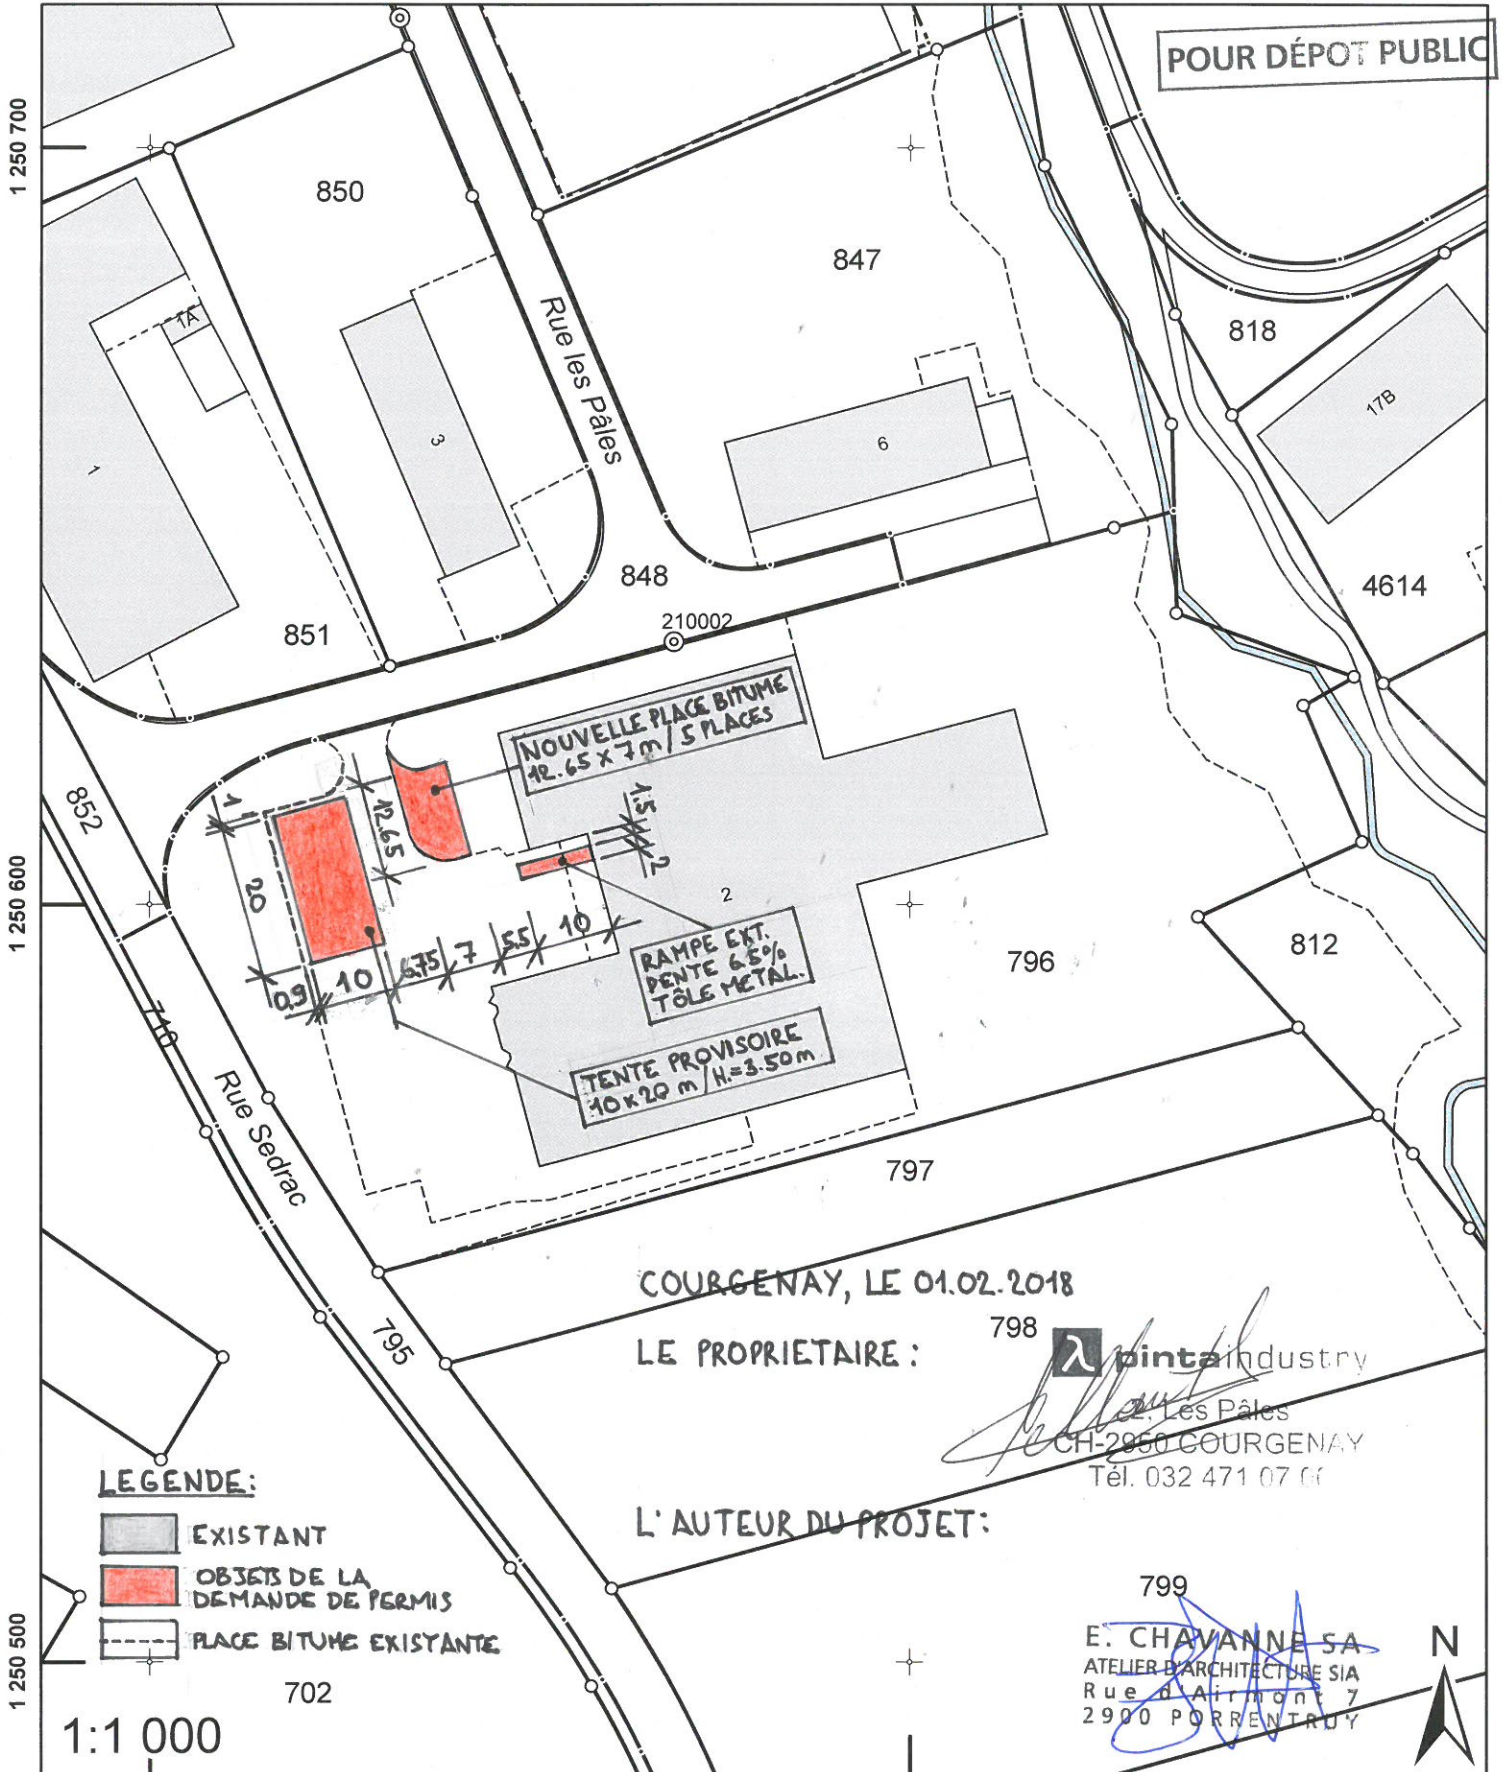

POUR DÉPOT PUBLIC

NOUVELLE PLACE BITUME
12.65 x 7 m / 5 PLACES

RAMPE EXT.
PENTE 6.5%
TÔLE METAL.

TENTE PROVISoire
10x20 m / H.=3.50m

COURGENAY, LE 01.02.2018

LE PROPRIETAIRE :

798



 **pinta industry**
Les Pâles
CH-2950 COURGENAY
Tél. 032 471 07 01

L' AUTEUR DU PROJET :

799


E. CHAVANNE SA
ATELIER D'ARCHITECTURE SIA
Rue d'Airmont 7
2900 PORRENTROY

LEGENDE:

-  EXISTANT
-  OBJETS DE LA DEMANDE DE PERMIS
-  PLACE BITUME EXISTANTE

1:1 000