

# COURGENAY

1:500


EXTRAIT CADASTRAL CERTIFIE EXACT

POUR LES SERVITUDES, SE REFERER AU REGISTRE FONCIER

PORRETRUY, le 13 décembre 2011

LE GEOMETRE D'ARRONDISSEMENT:

56

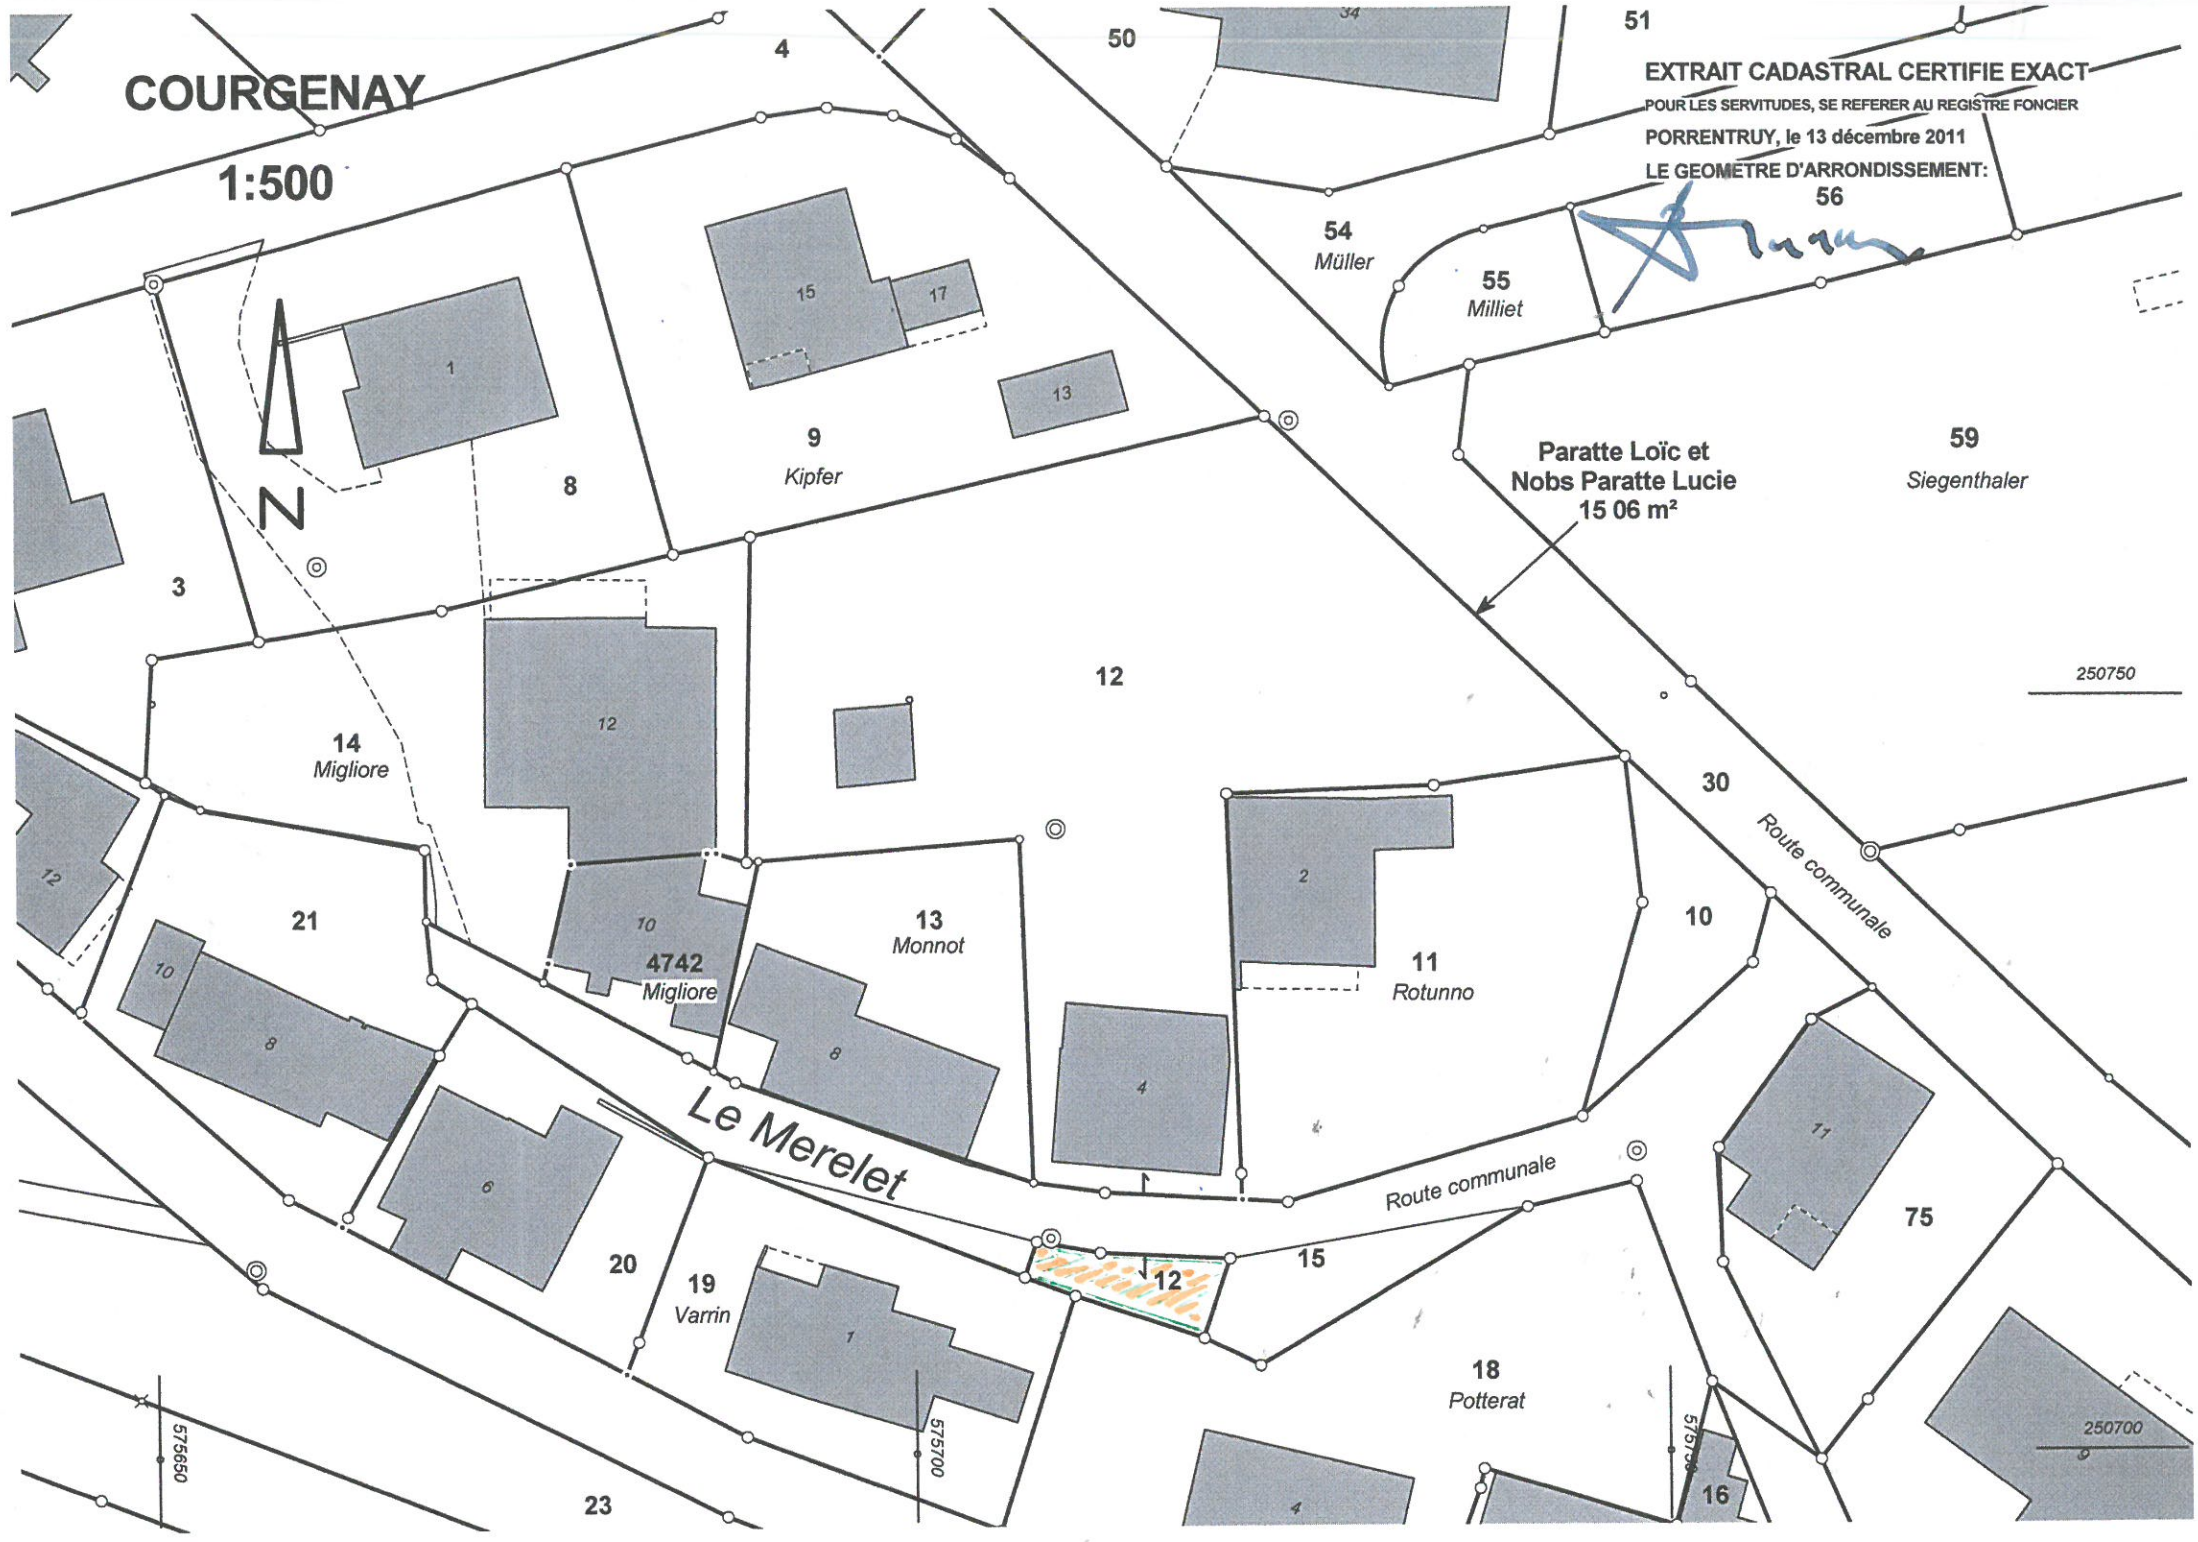

Paratte Loïc et  
Nobs Paratte Lucie  
15 06 m<sup>2</sup>

59  
Siegenthaler

Le Merelet

Route communale

Route communale

575650

575700

575750

250700

250750