


# PLAN DRESSÉ POUR ENQUÊTE

**COMMUNE DE COURGENAY**

Plan certifié exact

Delémont, le 02.06.2017



Parcelle n° 17

Surface: 385 m<sup>2</sup>

Propriétaire:  
Guélat Eric Pierre Gabriel




**SiTaDeL sàrl**

Géomatique & informatique  
Manuel Lachat géomètre officiel  
Route de Rossemaison 100  
2800 Delémont  
tél. 032 423 23 06  
www.sitadel.ch

L'auteur du projet : *Eric Guélat*

Le propriétaire : *EG 13.11.18*

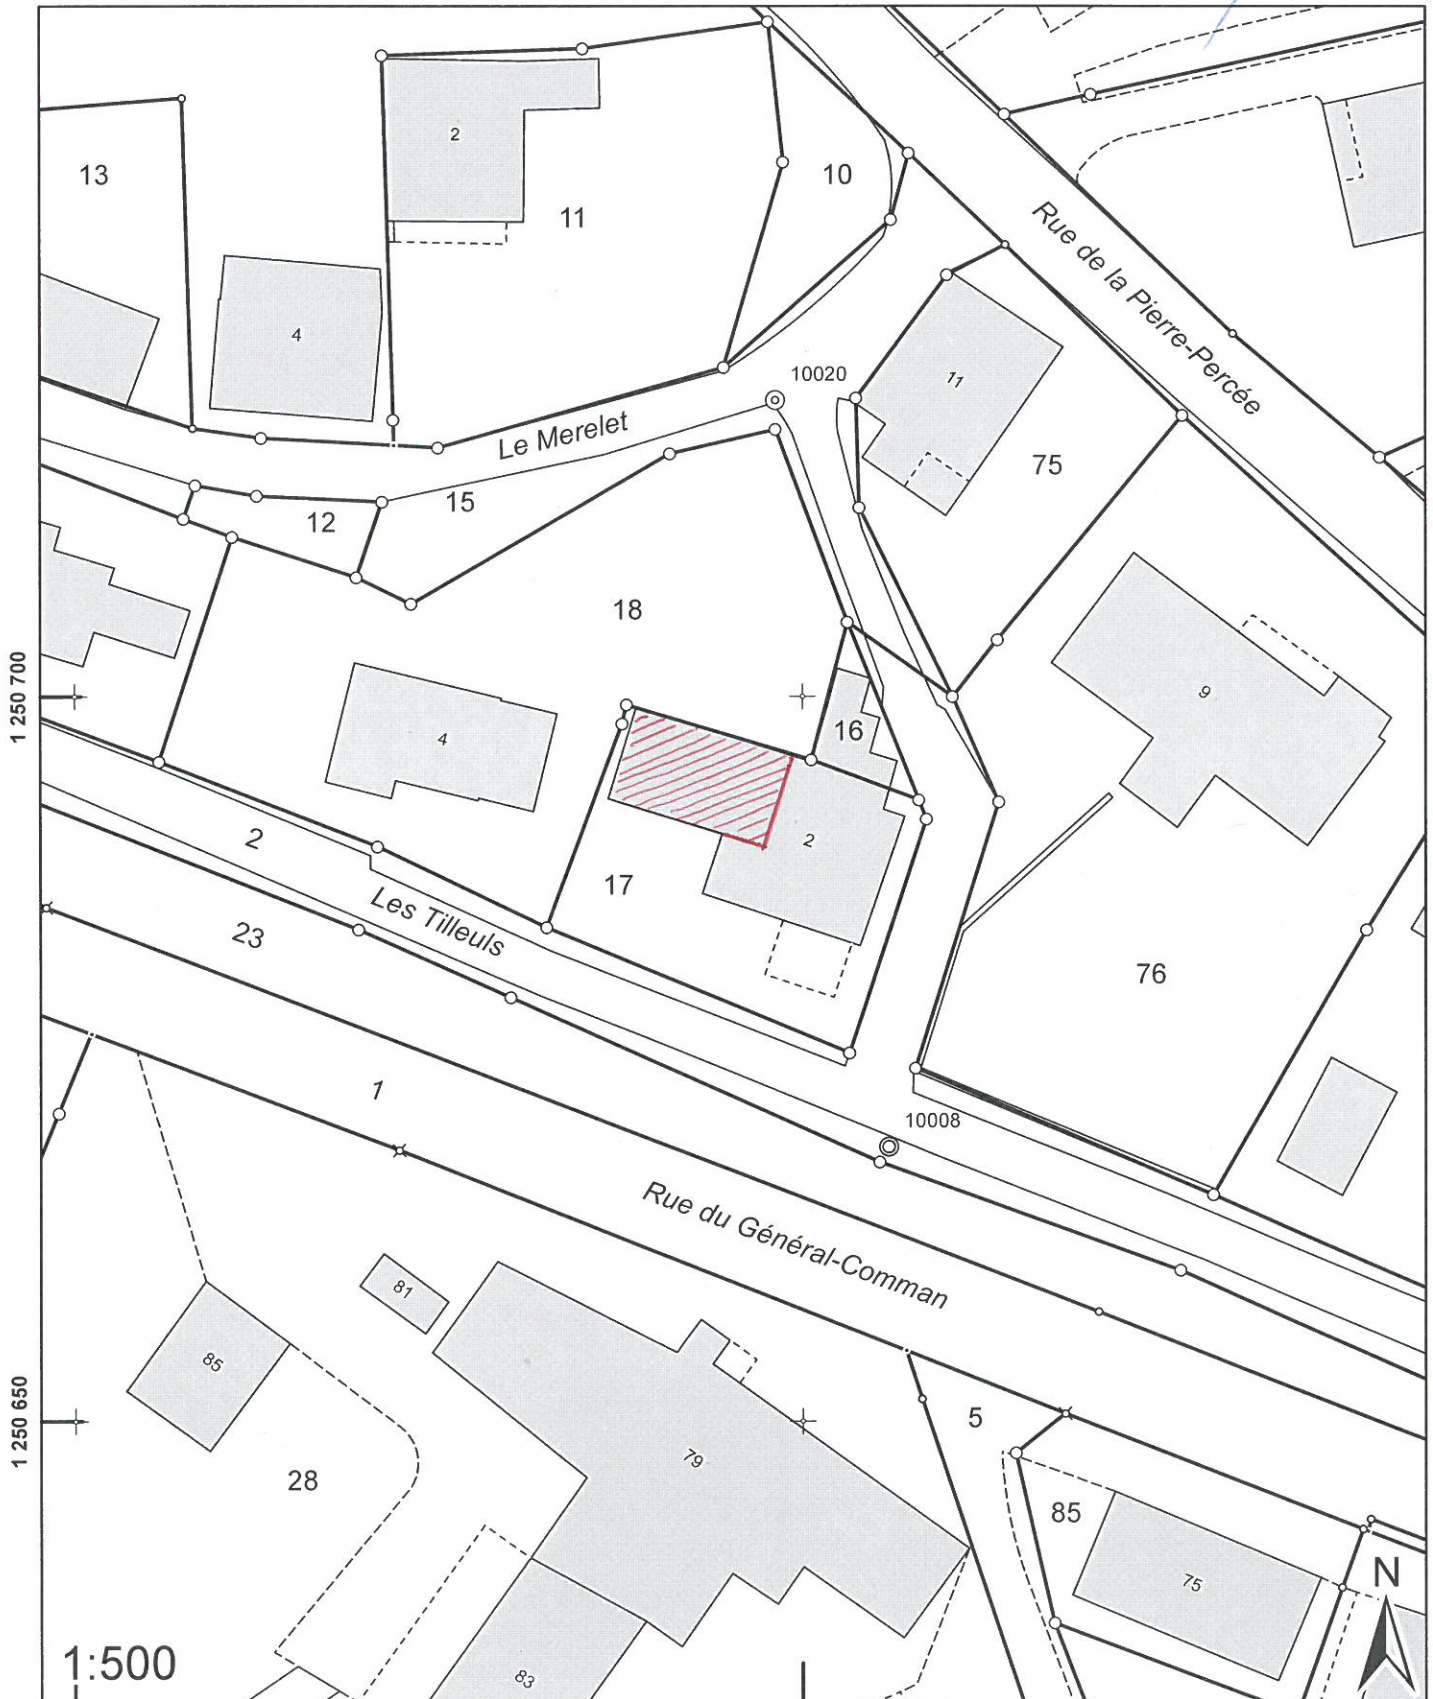

2 575 700

2 575 750