

PLAN DRESSÉ POUR ENQUÊTE

COMMUNE DE COURGENAY

Plan certifié exact

Delémont, le 31.01.2017

Parcelle n° 4788

Surface: 905 m²

Propriétaire:



SiTaDeL sàrl
Géomatique & informatique
Manuel Lachat géomètre officiel
Route de Rossemaison 100
2800 Delémont
tél. 032 423 23 06
www.sitadel.ch

L'auteur du projet :

Le propriétaire :

1 249 700

1 249 650


1 249 600

- Limite de propriété
- - - Distance aux limites
- Couvert
- Nouvelle construction
- Annexe

Avec l'accord de Joseph Willemain
le 5.02.2019 :

J. Willemain

Projet piscine

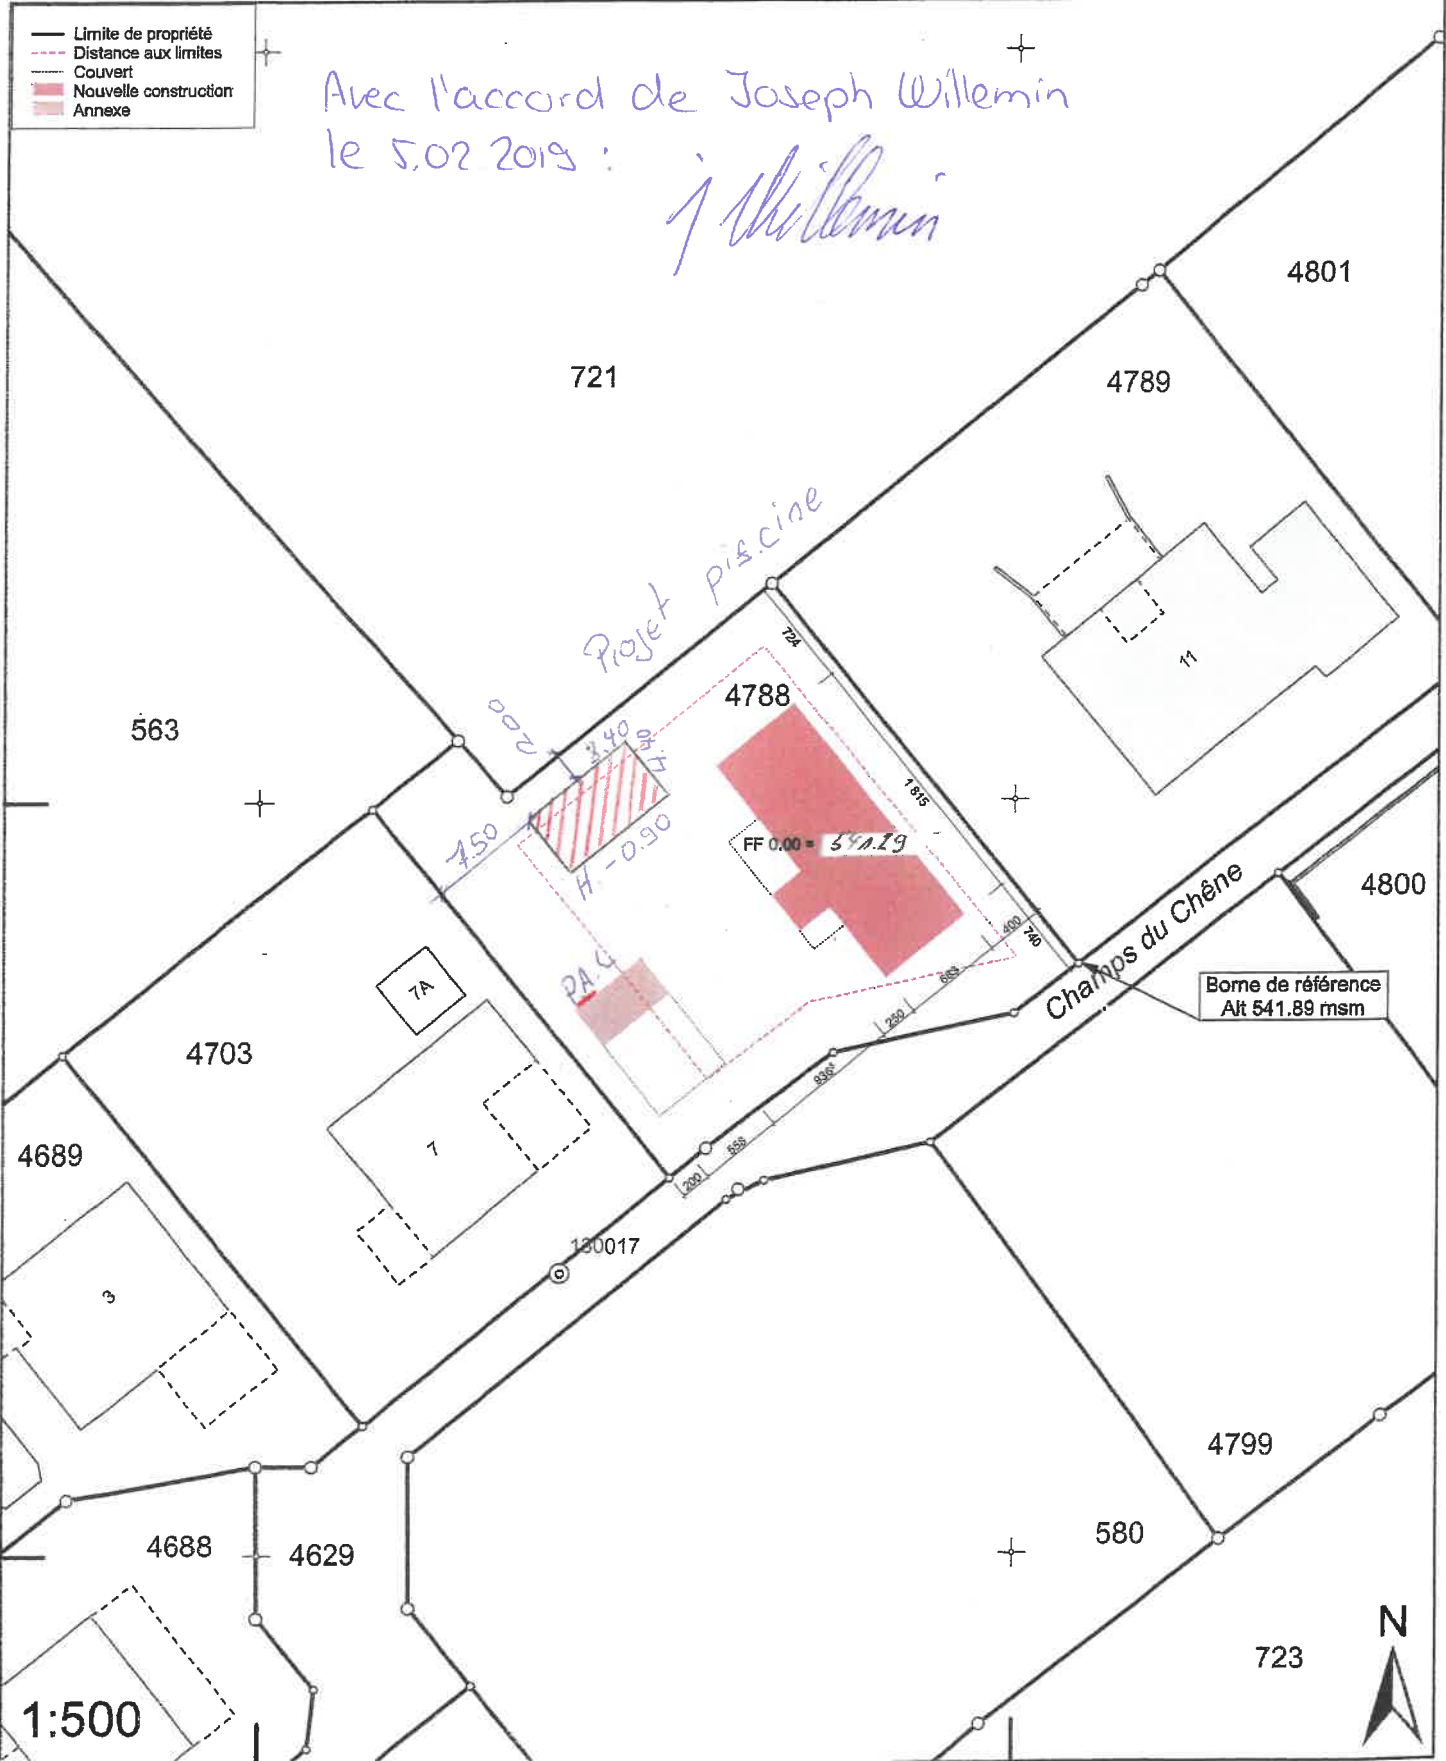

1:500

