



OBJET :
CONSTRUCTION D'UNE MAISON FAMILIALE
"A SOCRAI"
À COURTEMAUTRUY
MAÎTRE D'OUVRAGE :
Mme & M. Marie-Thérèse & Jean-Charles CATTIN


Email : leschotarchitecture@bluewin.ch

N° PLAN : 500-00
DATE : AVRIL 2015
DESSIN : MeF / YL
CORRIGE :

PUBLICATION SITUATION

AVRIL 2015

±0.00 = 577.85

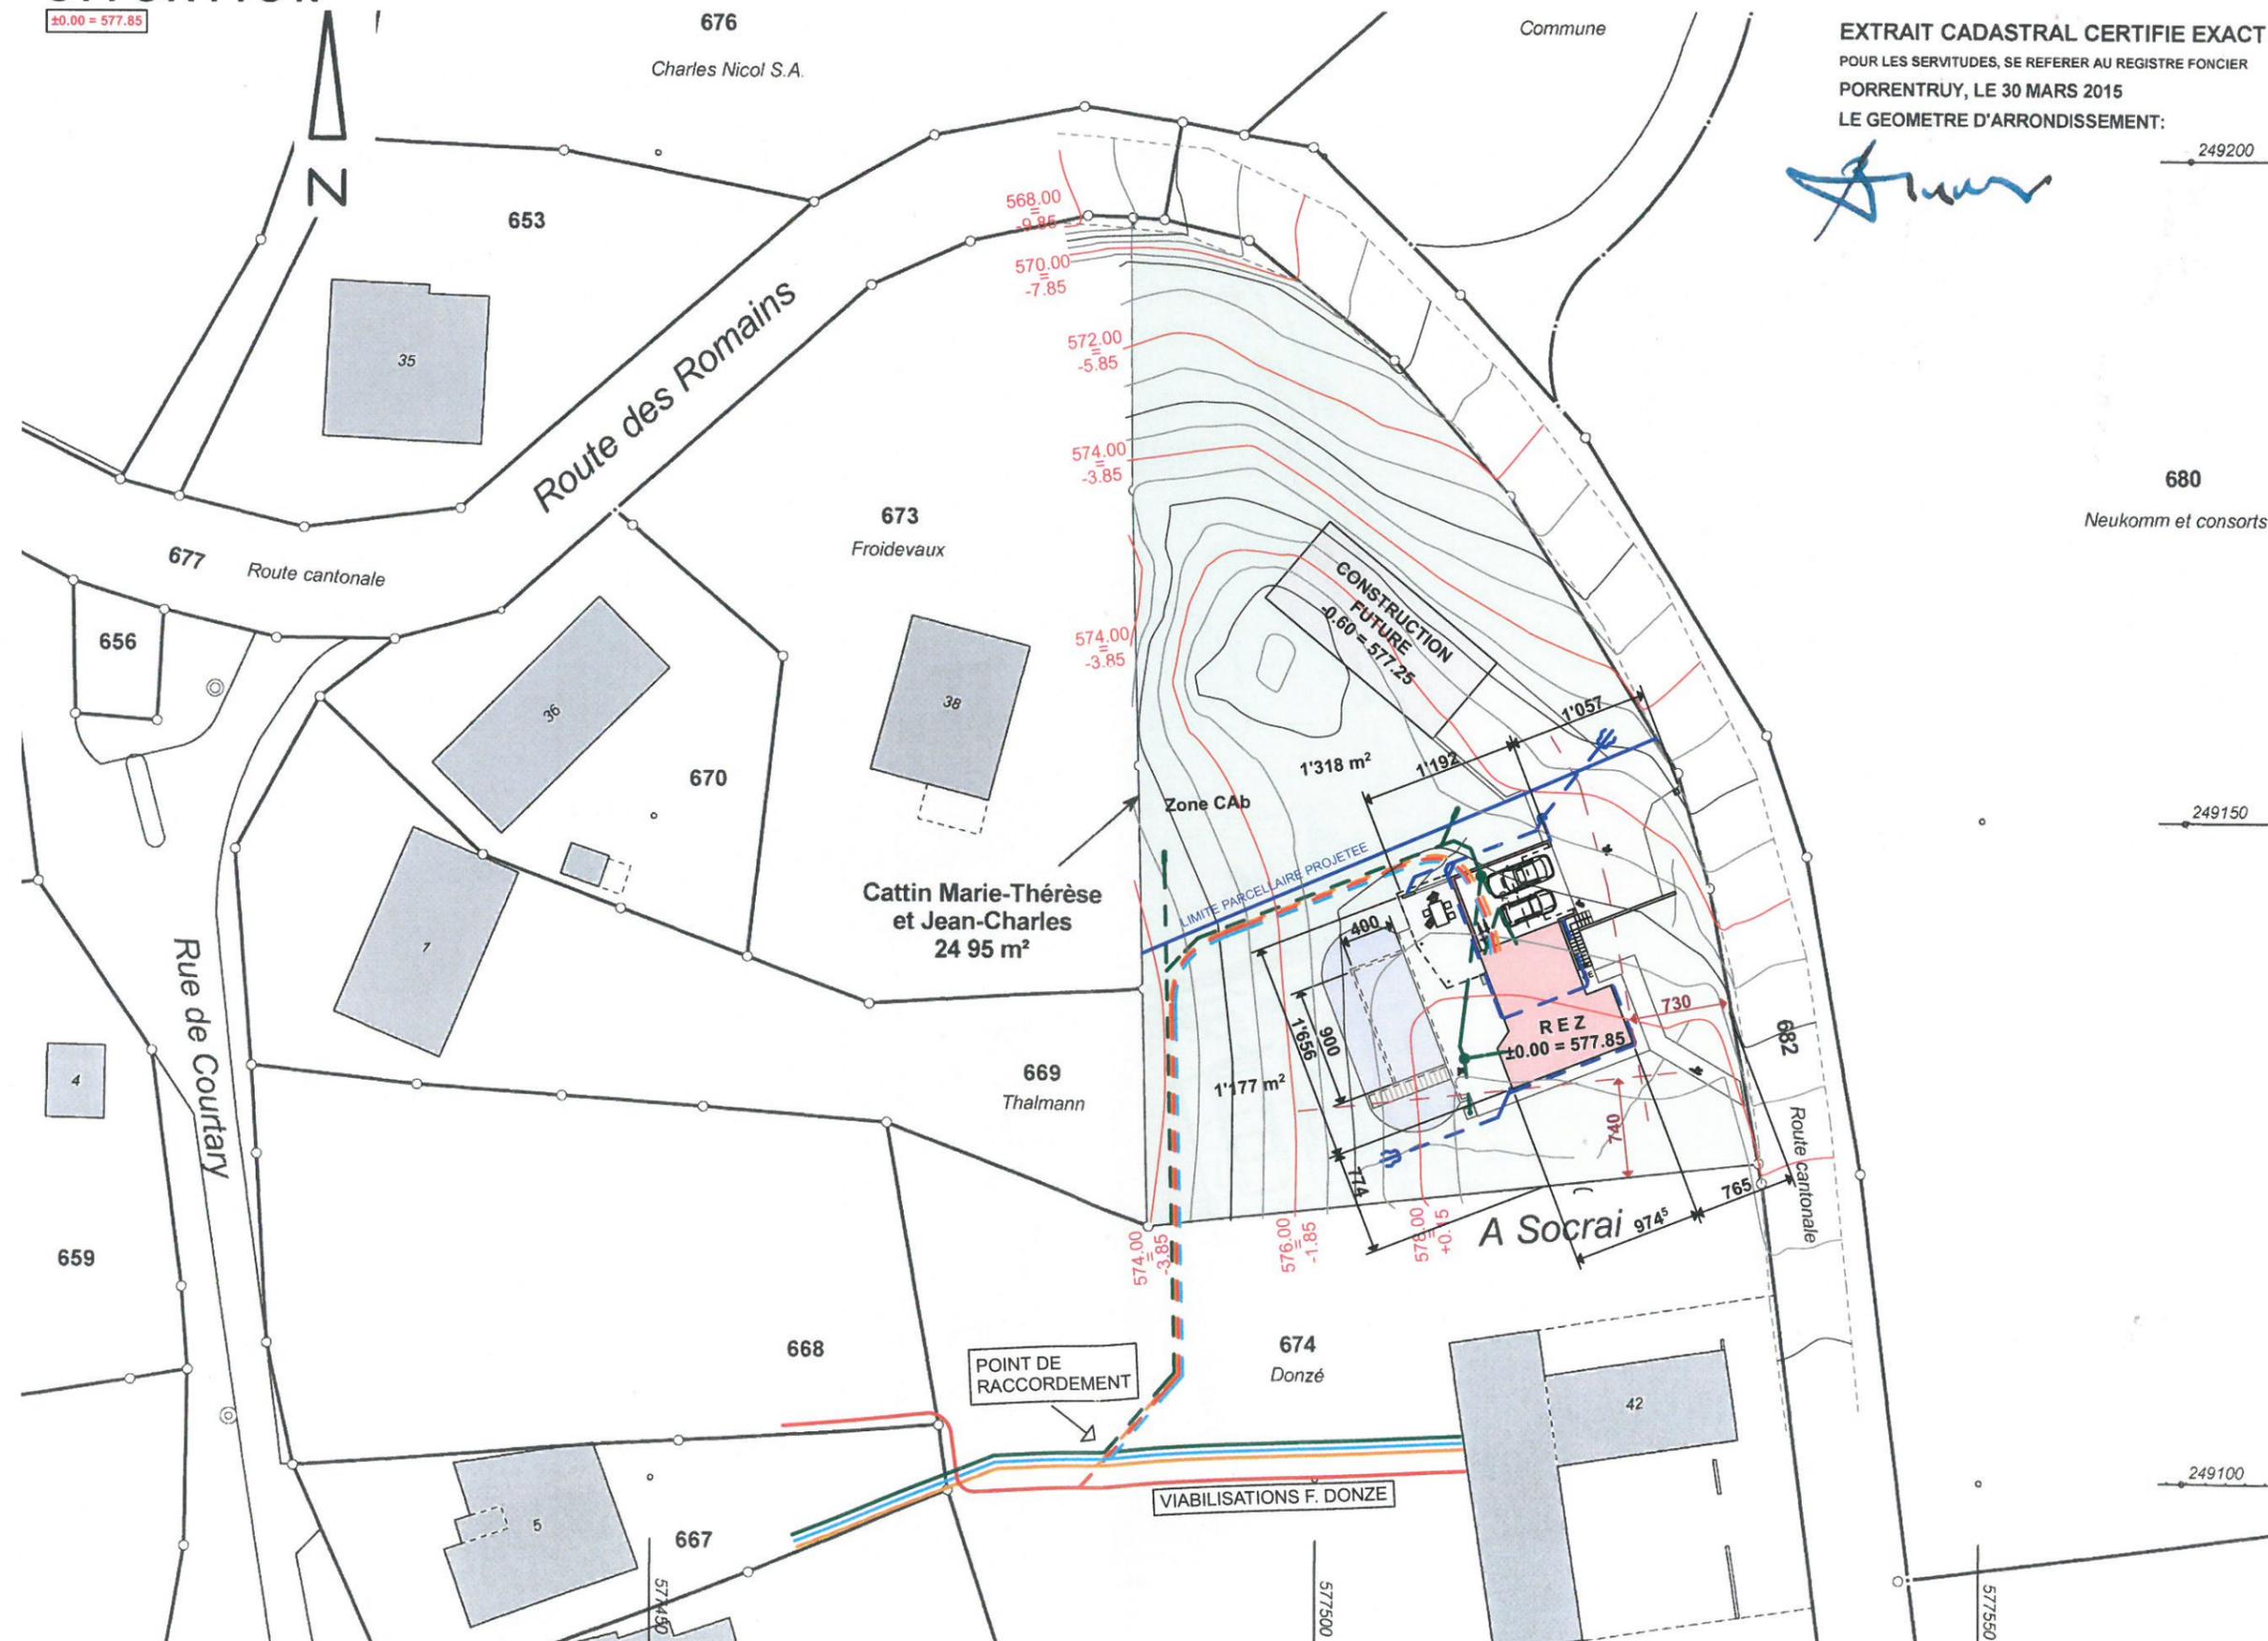

EXTRAIT CADASTRAL CERTIFIE EXACT
POUR LES SERVITUDES, SE REFERER AU REGISTRE FONCIER
PORRENTUUY, LE 30 MARS 2015
LE GEOMETRE D'ARRONDISSEMENT:

[Signature]

249200

249150

249100

Mme & M. Marie-Thérèse & Jean-Charles CATTIN
Gasse-du-Haut 79
2947 Charmoille
Tél. 032 466 53 92
Email : carrosserie.cattin@bluewin.ch

Leschot Architecture Sàrl
Fbg St-Germain 32
2900 PORRENTUUY
Tél. 032 466 81 41
Email : leschotarchitecture@bluewin.ch