

COURGENAY

1:500




EXTRAIT CADASTRAL CERTIFIE EXACT

POUR LES SERVITUDES, SE REFERER AU REGISTRE FONCIER

PORRENTRUUY, le 29 avril 2013

LE GEOMETRE D'ARRONDISSEMENT:

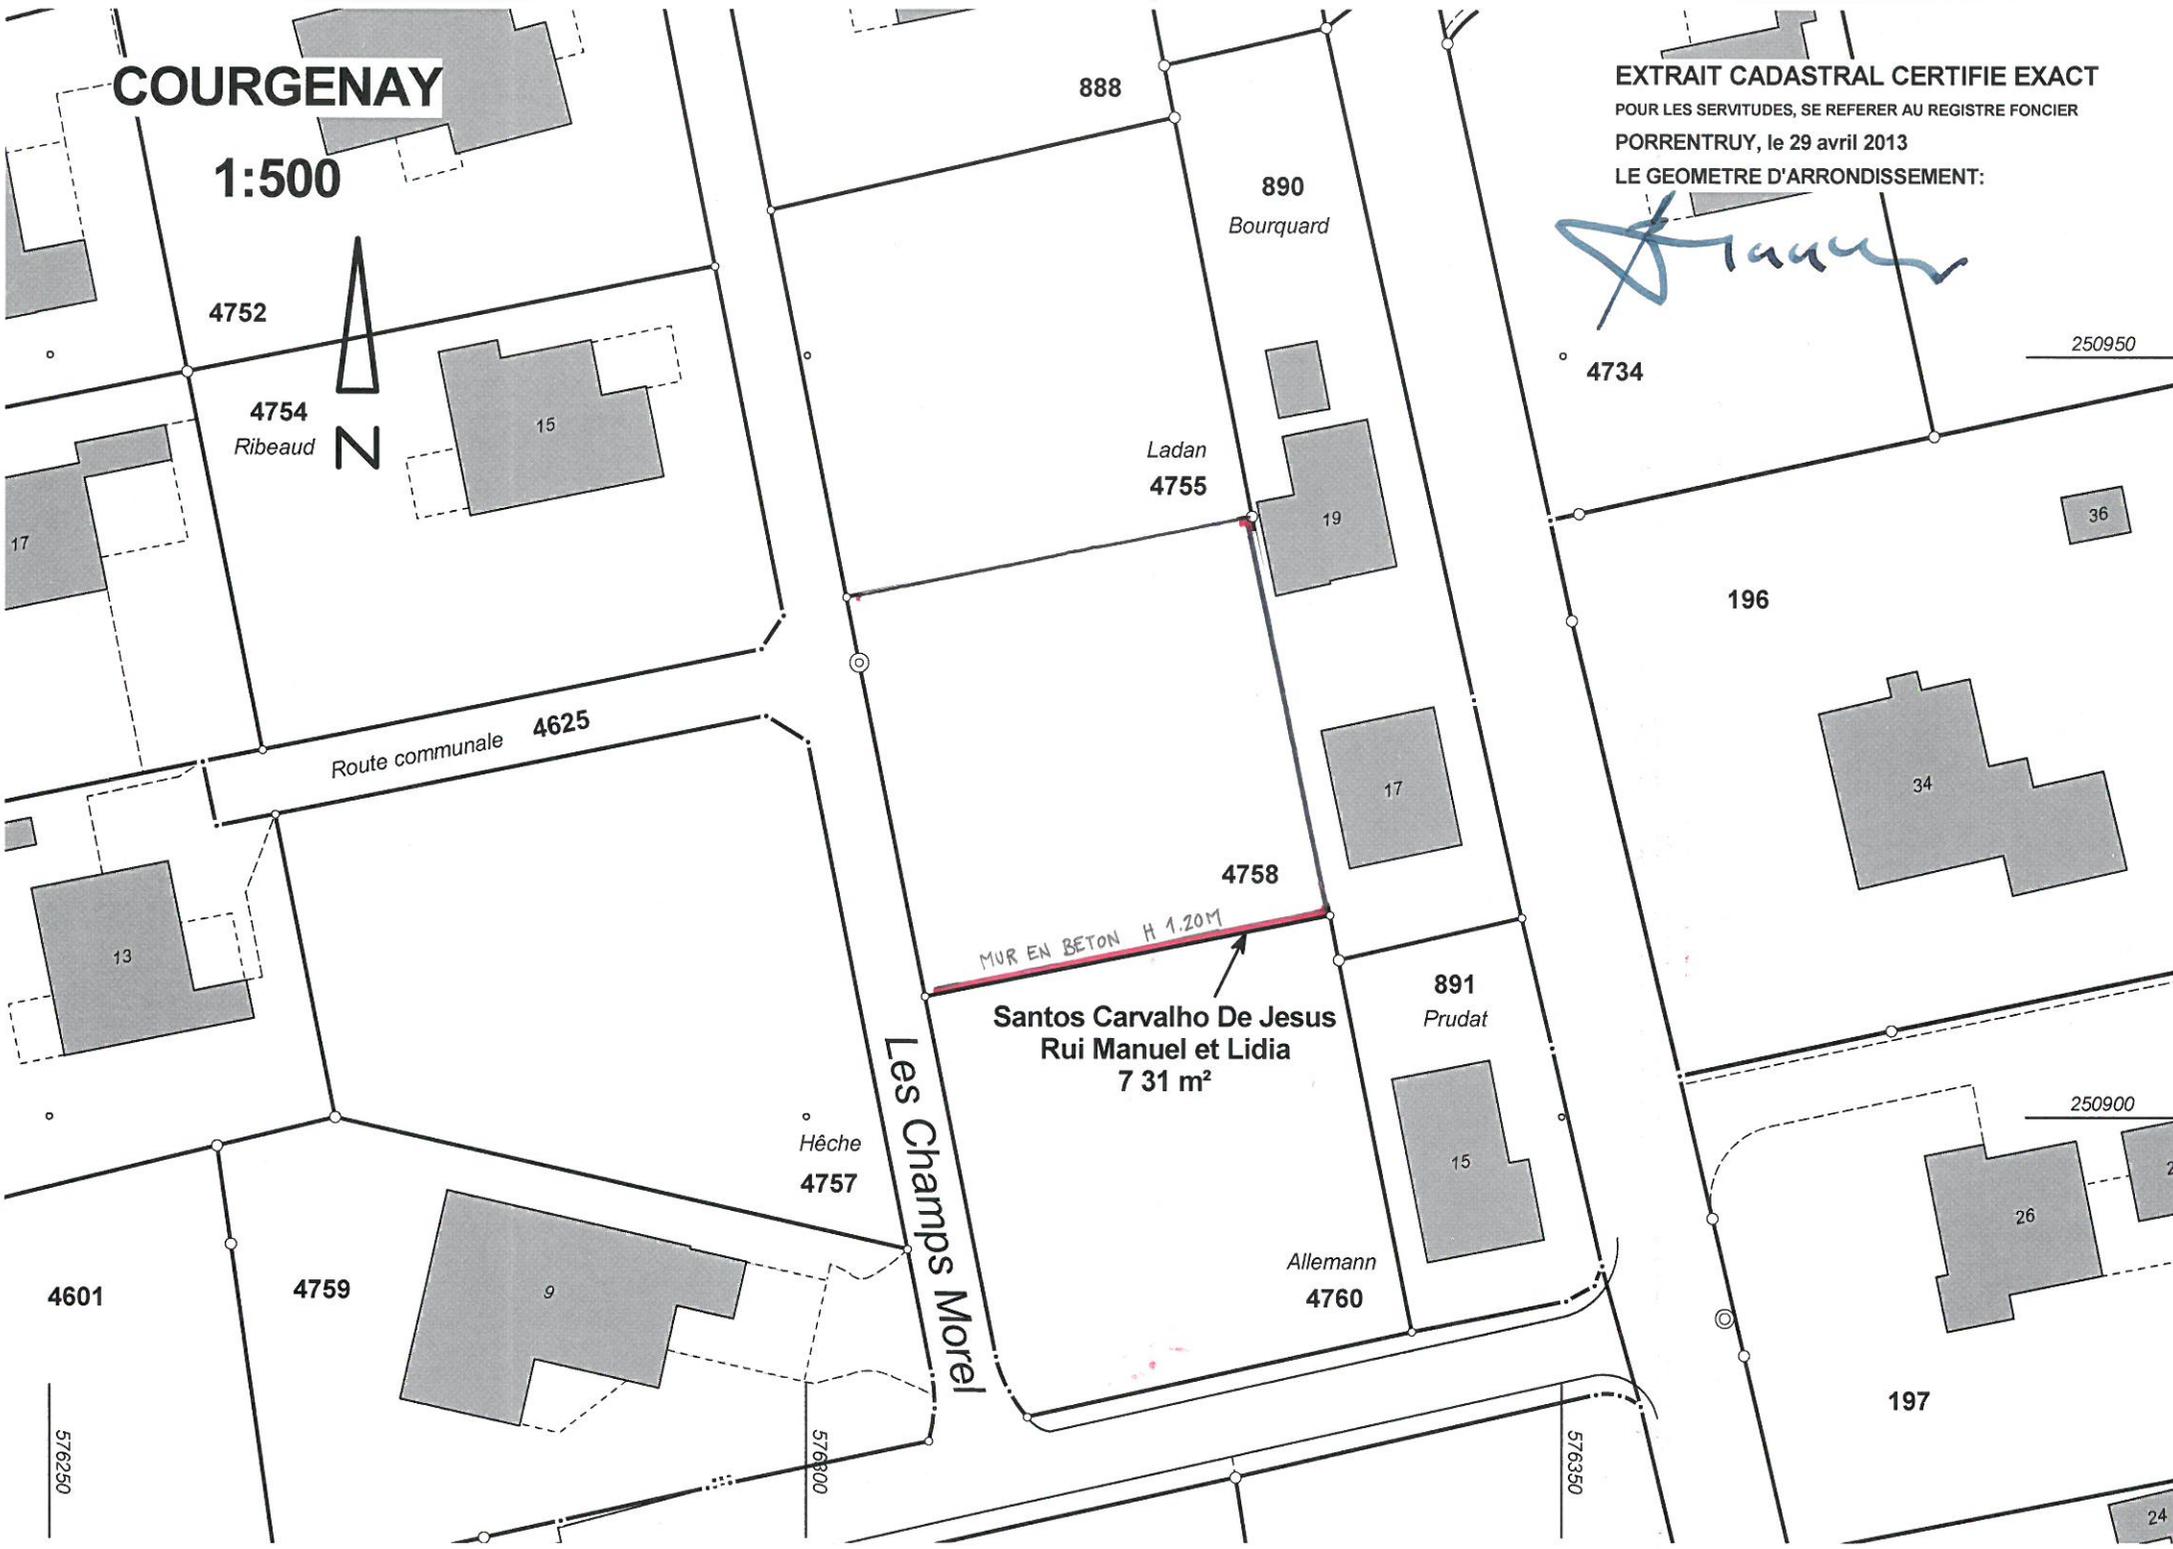

4758
MUR EN BETON H 1.20M
Santos Carvalho De Jesus
Rui Manuel et Lidia
731 m²

Les Champs Morel

Hêche
4757

890
Bourquard

Ladan
4755

891
Prudat

Allemann
4760

Route communale
4625

196

197

4601

4759

4734

250950

250900

576250

576800

576350

24