

COURGENAY

1:500



EXTRAIT CADASTRAL CERTIFIE EXACT

POUR LES SERVITUDES, SE REFERER AU REGISTRE FONCIER


PORRETRUY, LE 4 MAI 2015

LE GEOMETRE D'ARRONDISSEMENT:

250800

Maitre d'ouvrage:

Jardin d'Eau Sàrl
Monsieur Cyril Dick
Pré Voiny 11
2950 Courgenay

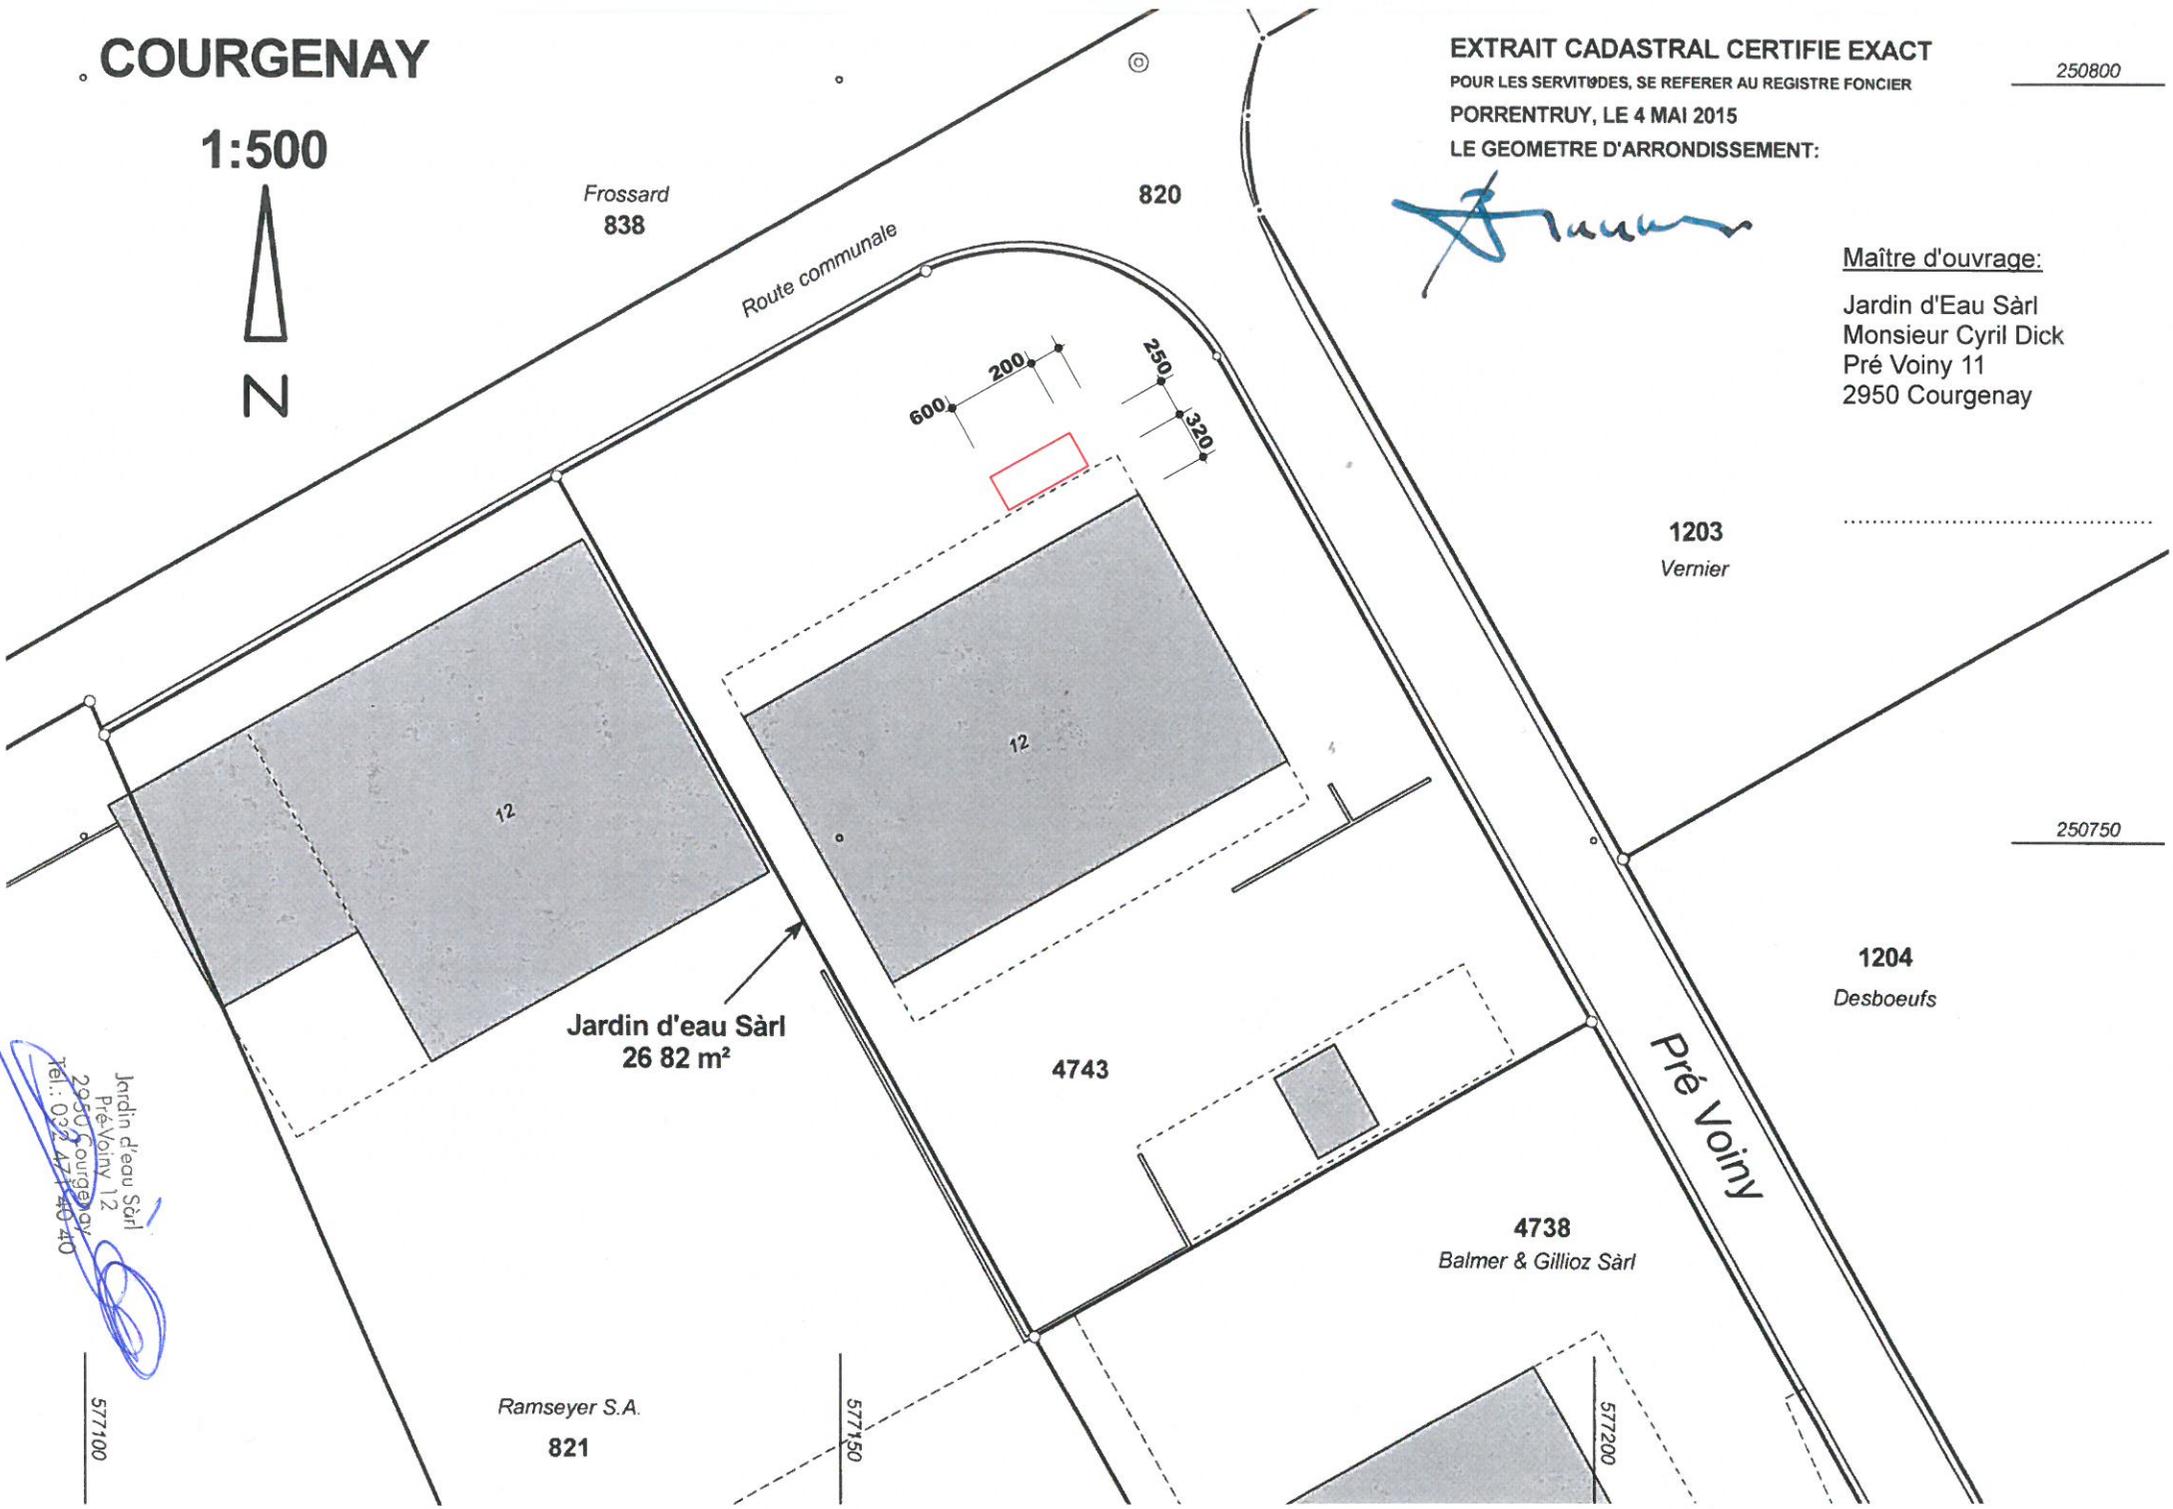

Frossard
838

820

Route communale

600 200 250 320

1203
Vernier

250750

1204
Desboeufs

Jardin d'eau Sàrl
26 82 m²

4743

4738
Balmer & Gillioz Sàrl

Pré Voiny

Ramseyer S.A.
821

577150

577200

577100

Jardin d'eau Sàrl
2950 Courgenay
Pré Voiny 12
Tel.: 03 2 47 140 40