

PLAN DRESSÉ POUR ENQUÊTE



SiTaDeL sàrl
Géomatique & informatique
Manuel Lachat géomètre officiel
Route de Rossemaison 100
2800 Delémont
tél. 032 423 23 06
www.sitadel.ch

COMMUNE DE COURGENAY

Parcelle n° 1102

Plan certifié exact


Surface: 1'633 m²

Delémont, le 27.03.2017

Propriétaires:
1/2 Beuchat Xavier
1/2 Hofstetter Manuella Véréne

L'auteur du projet :

Le propriétaire :

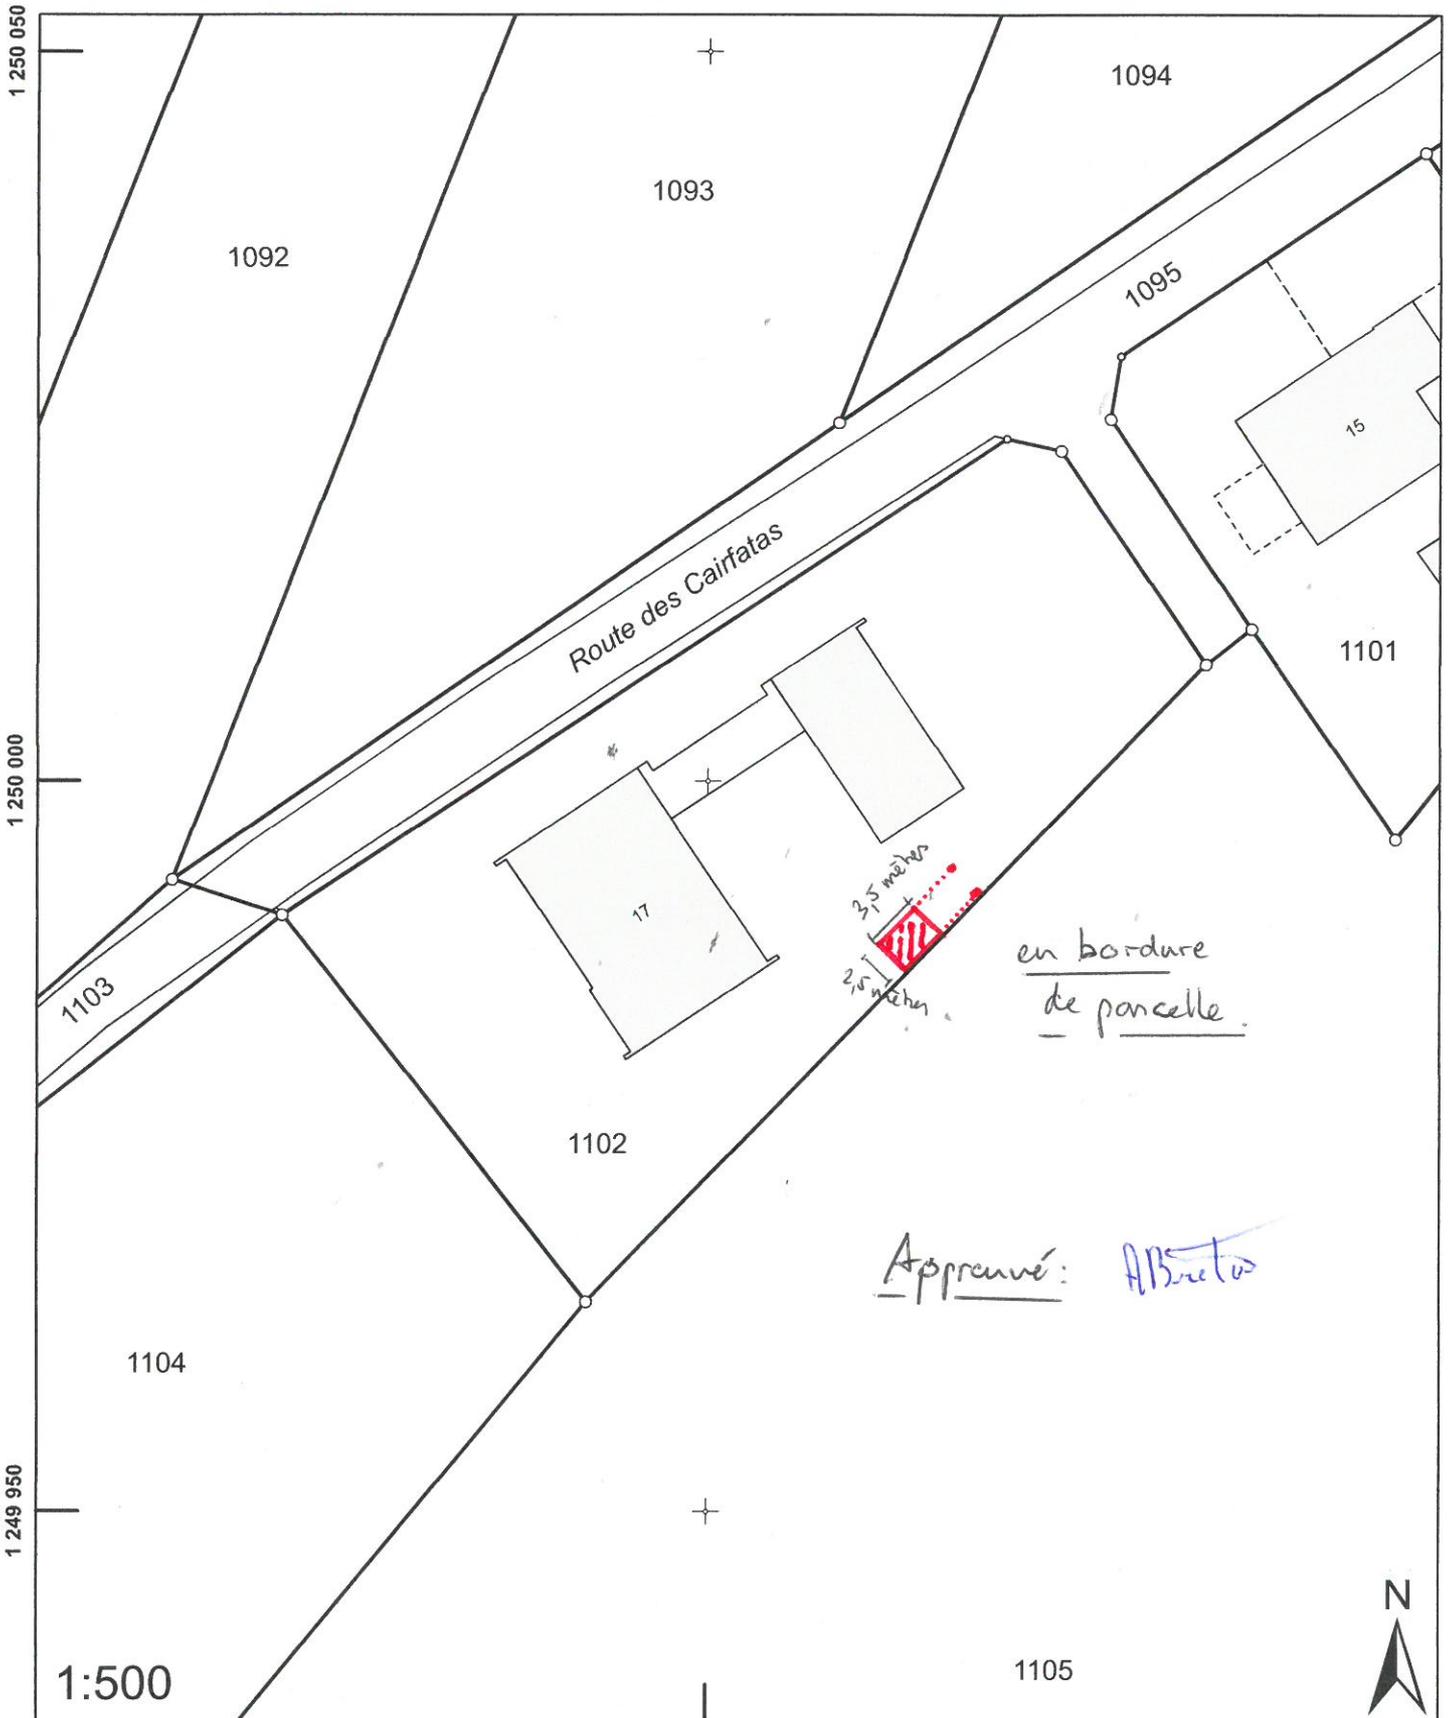

Approuvé:

1:500

2 575 400