

PLAN DRESSÉ POUR ENQUÊTE

COMMUNE DE COURGENAY

Plan certifié exact

Delémont, le 31.03.2017



Parcelle n° 900

Surface: 545 m²


Propriétaires:
1/2 Rérat Sophie Juliette
1/2 Perez Aguiar José Manuel



SiTaDeL sàrl
Géomatique & informatique
Manuel Lachat géomètre officiel
Route de Rossemaison 100
2800 Delémont
tél. 032 423 23 06
www.sitadel.ch

L'auteur du projet :

Le propriétaire :

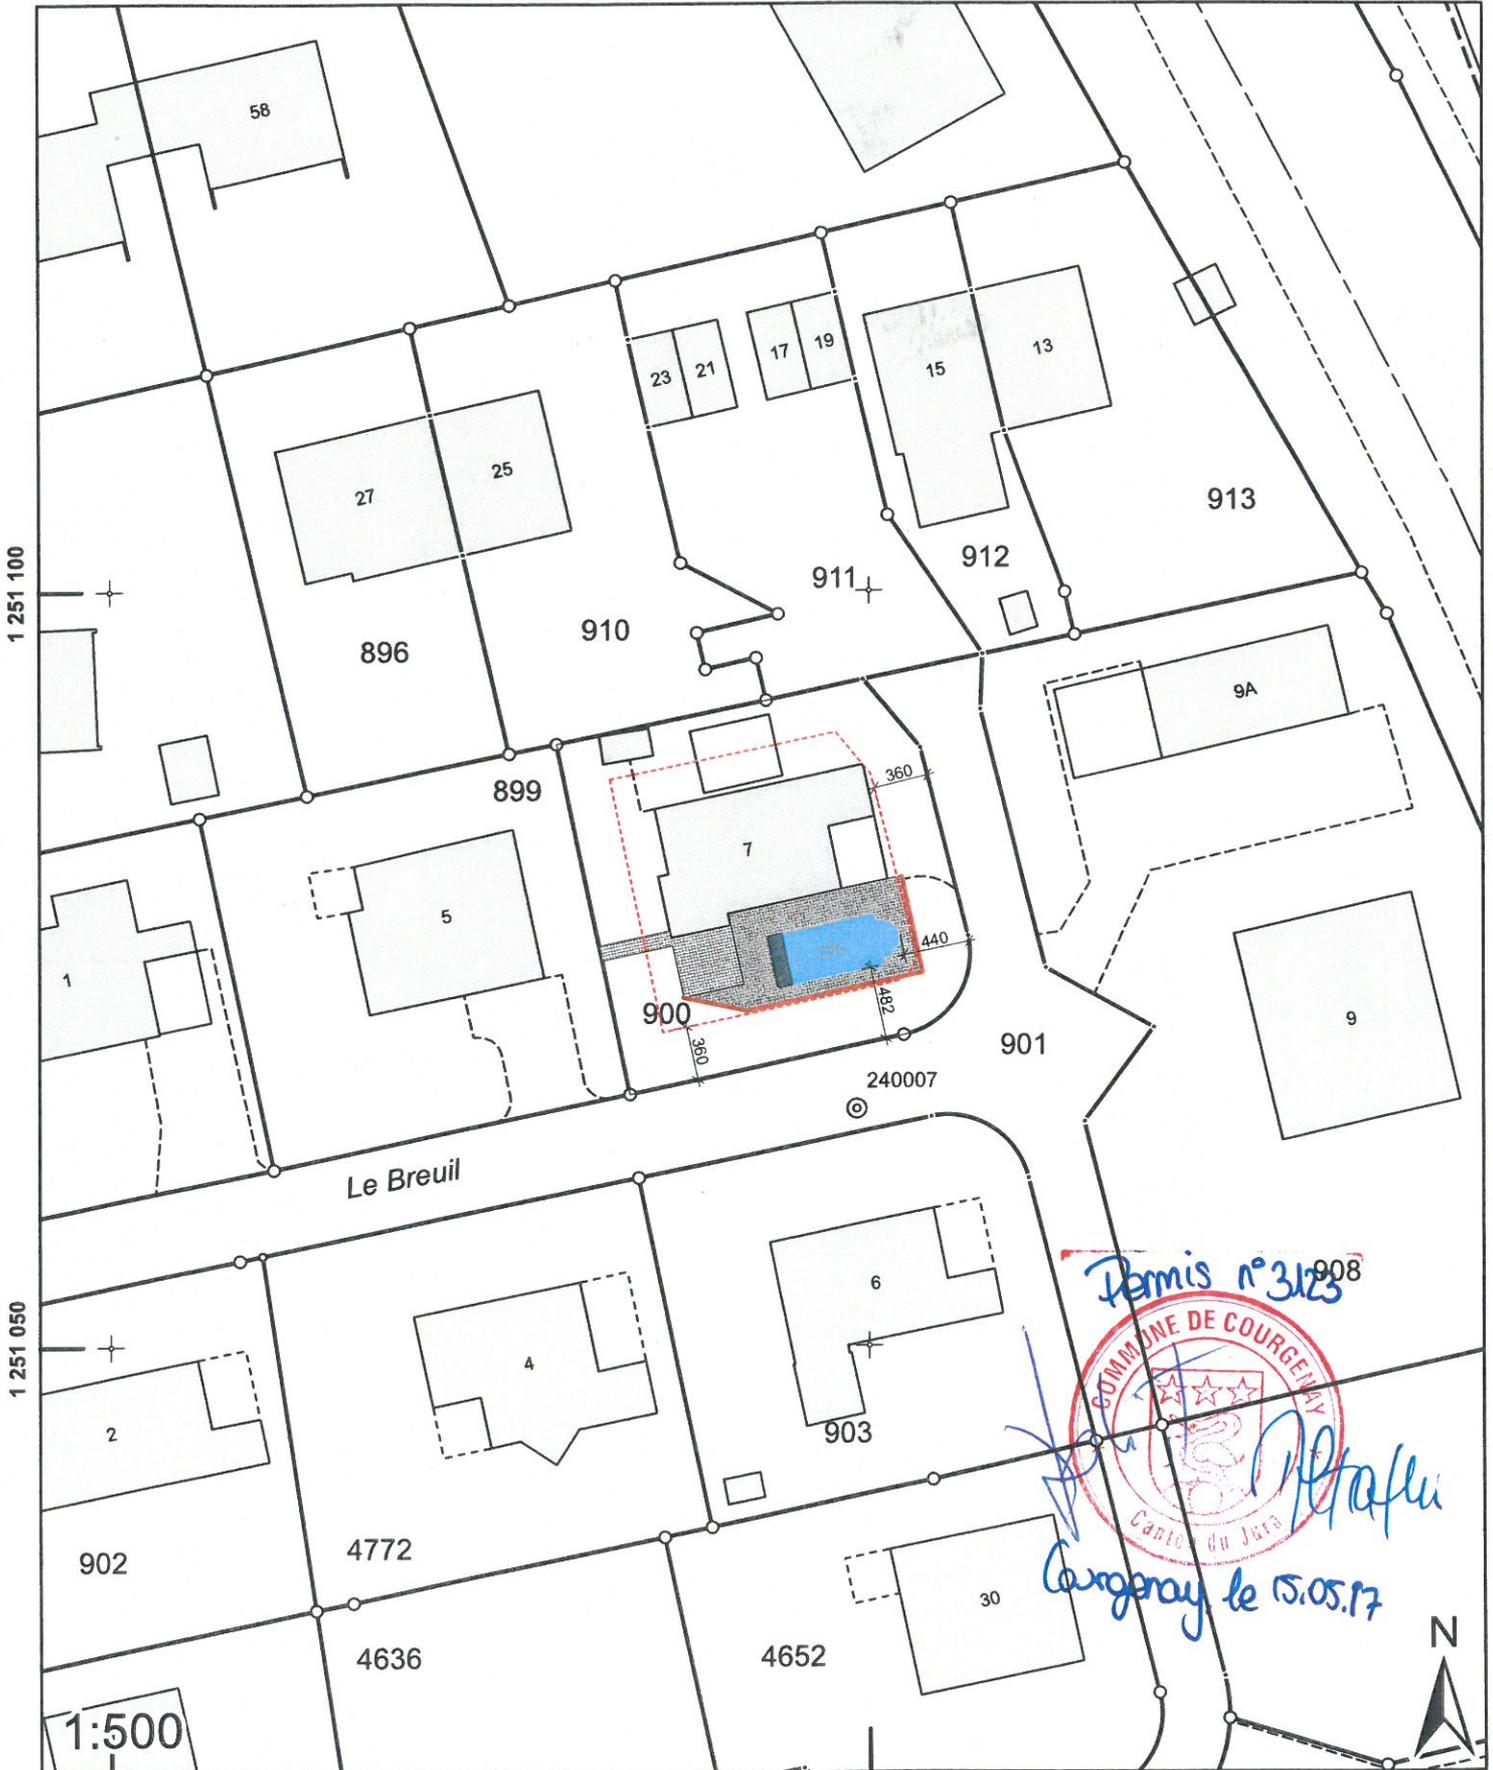

Permis n° 3123
COMMUNE DE COURGENAY
Carte du Jura
Delémont
Courgenay le 15.05.17