


PLAN DRESSÉ POUR ENQUÊTE

COMMUNE DE COURGENAY

Plan certifié exact

Delémont, le 23.11.2018

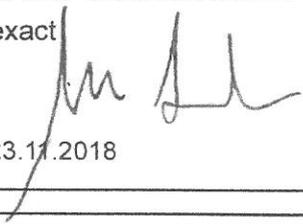

Parcelle n° 871

Surface: 1'484 m²

Propriétaires:
1/2 Fridez Claude
1/2 Fridez Monique



SiTaDeL sàrl
Géomatique & informatique
Manuel Lachat géomètre officiel
Route de Rossemaison 100
2800 Delémont
tél. 032 423 23 06
www.sitadel.ch


L'auteur du projet :

Le propriétaire :

Remarque: les numéros de parcelles soulignés sont en cours de mutation.

1 251 150

1 251 100

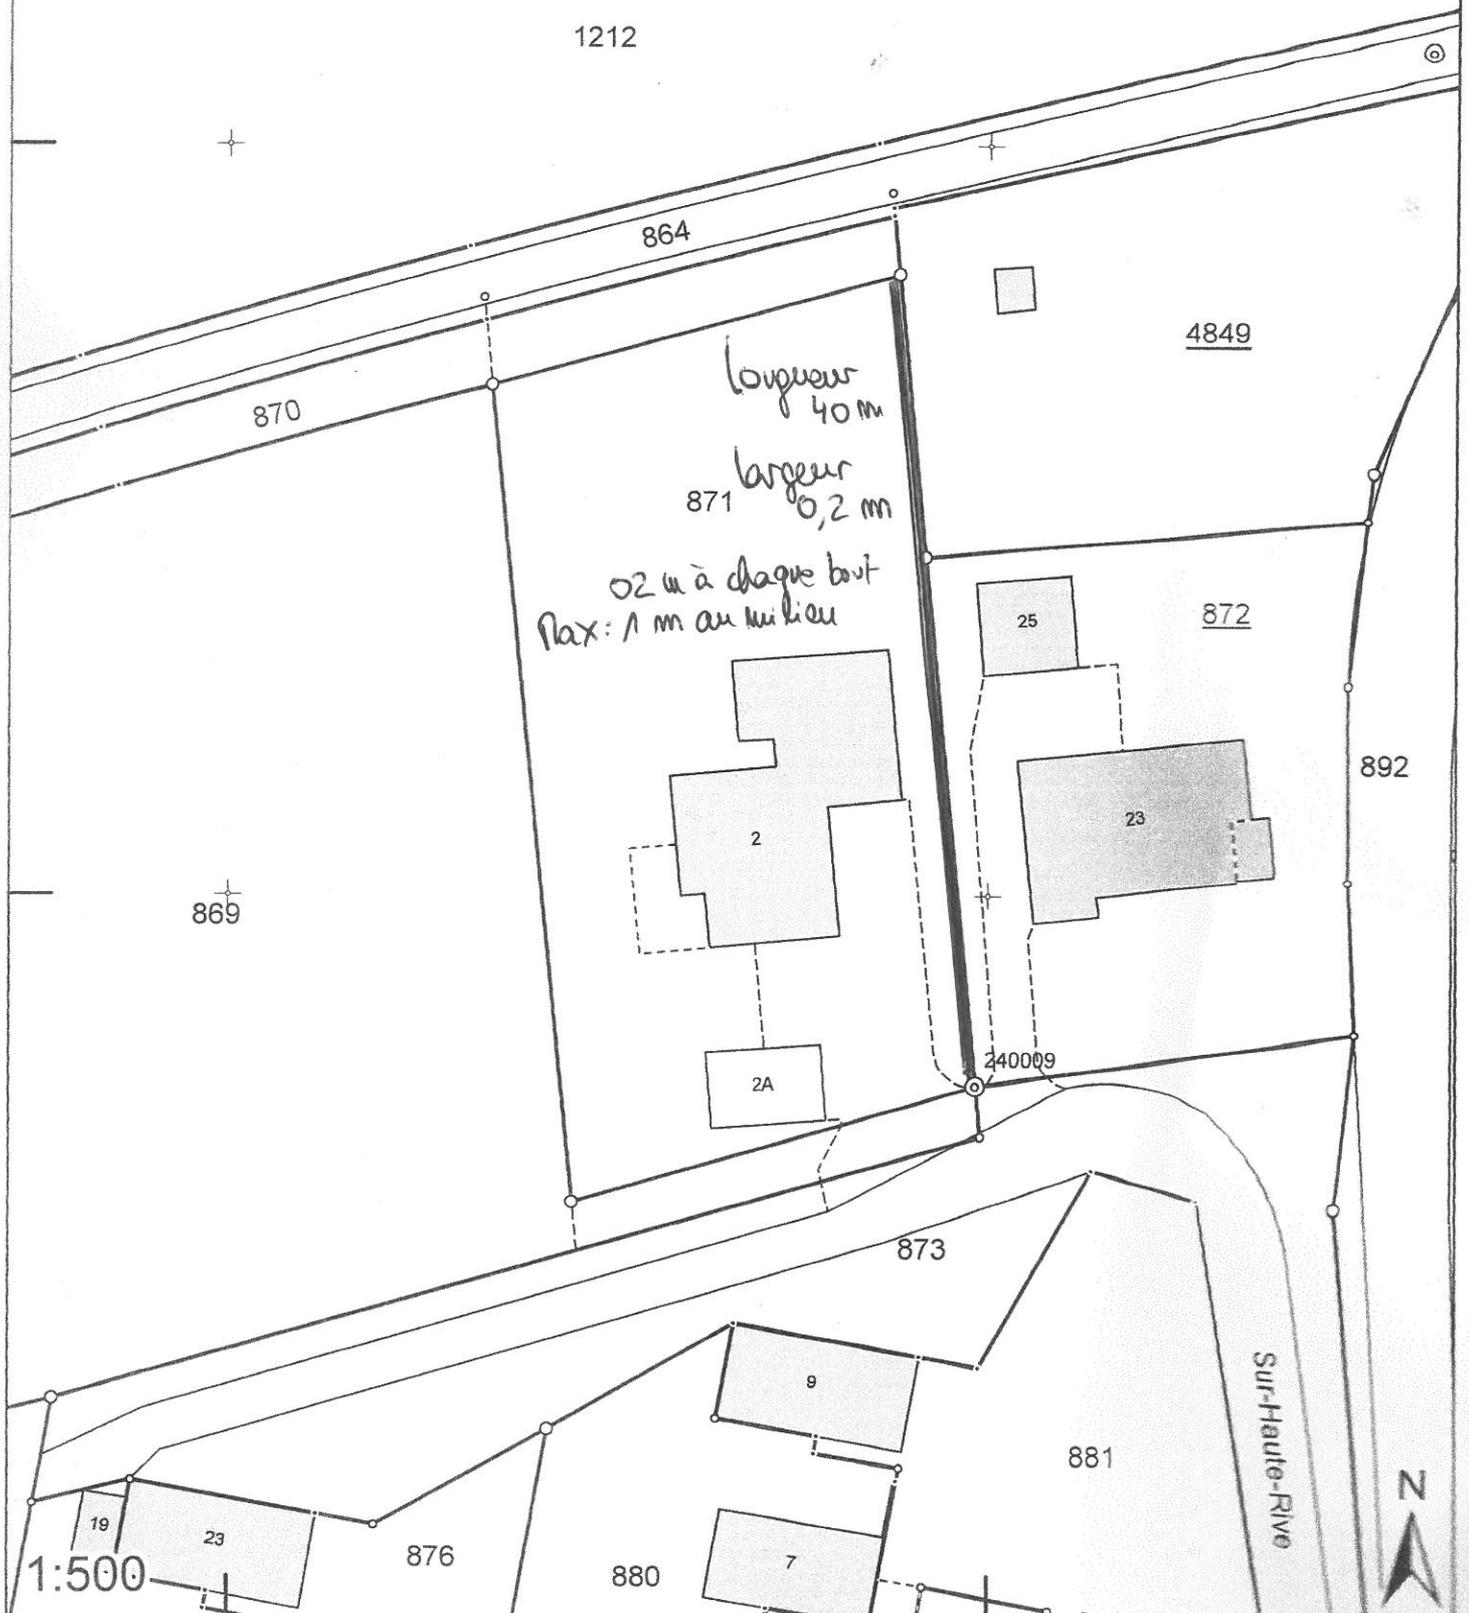

2 576 250

2 576 300