

PLAN DRESSÉ POUR ENQUÊTE

COMMUNE DE COURGENAY

Plan certifié exact

Delémont, le 07.09.2018

Parcelle n° 4765

Surface: 1'151 m²

Propriétaires:
1/2 Jubin Bernard
1/2 Jubin Marjorie




SiTaDeL sàrl

Géomatique & informatique
Manuel Lachat géomètre officiel
Route de Rossemaison 100
2800 Delémont
tél. 032 423 23 06
www.sitadel.ch

L'auteur du projet :

Le propriétaire :

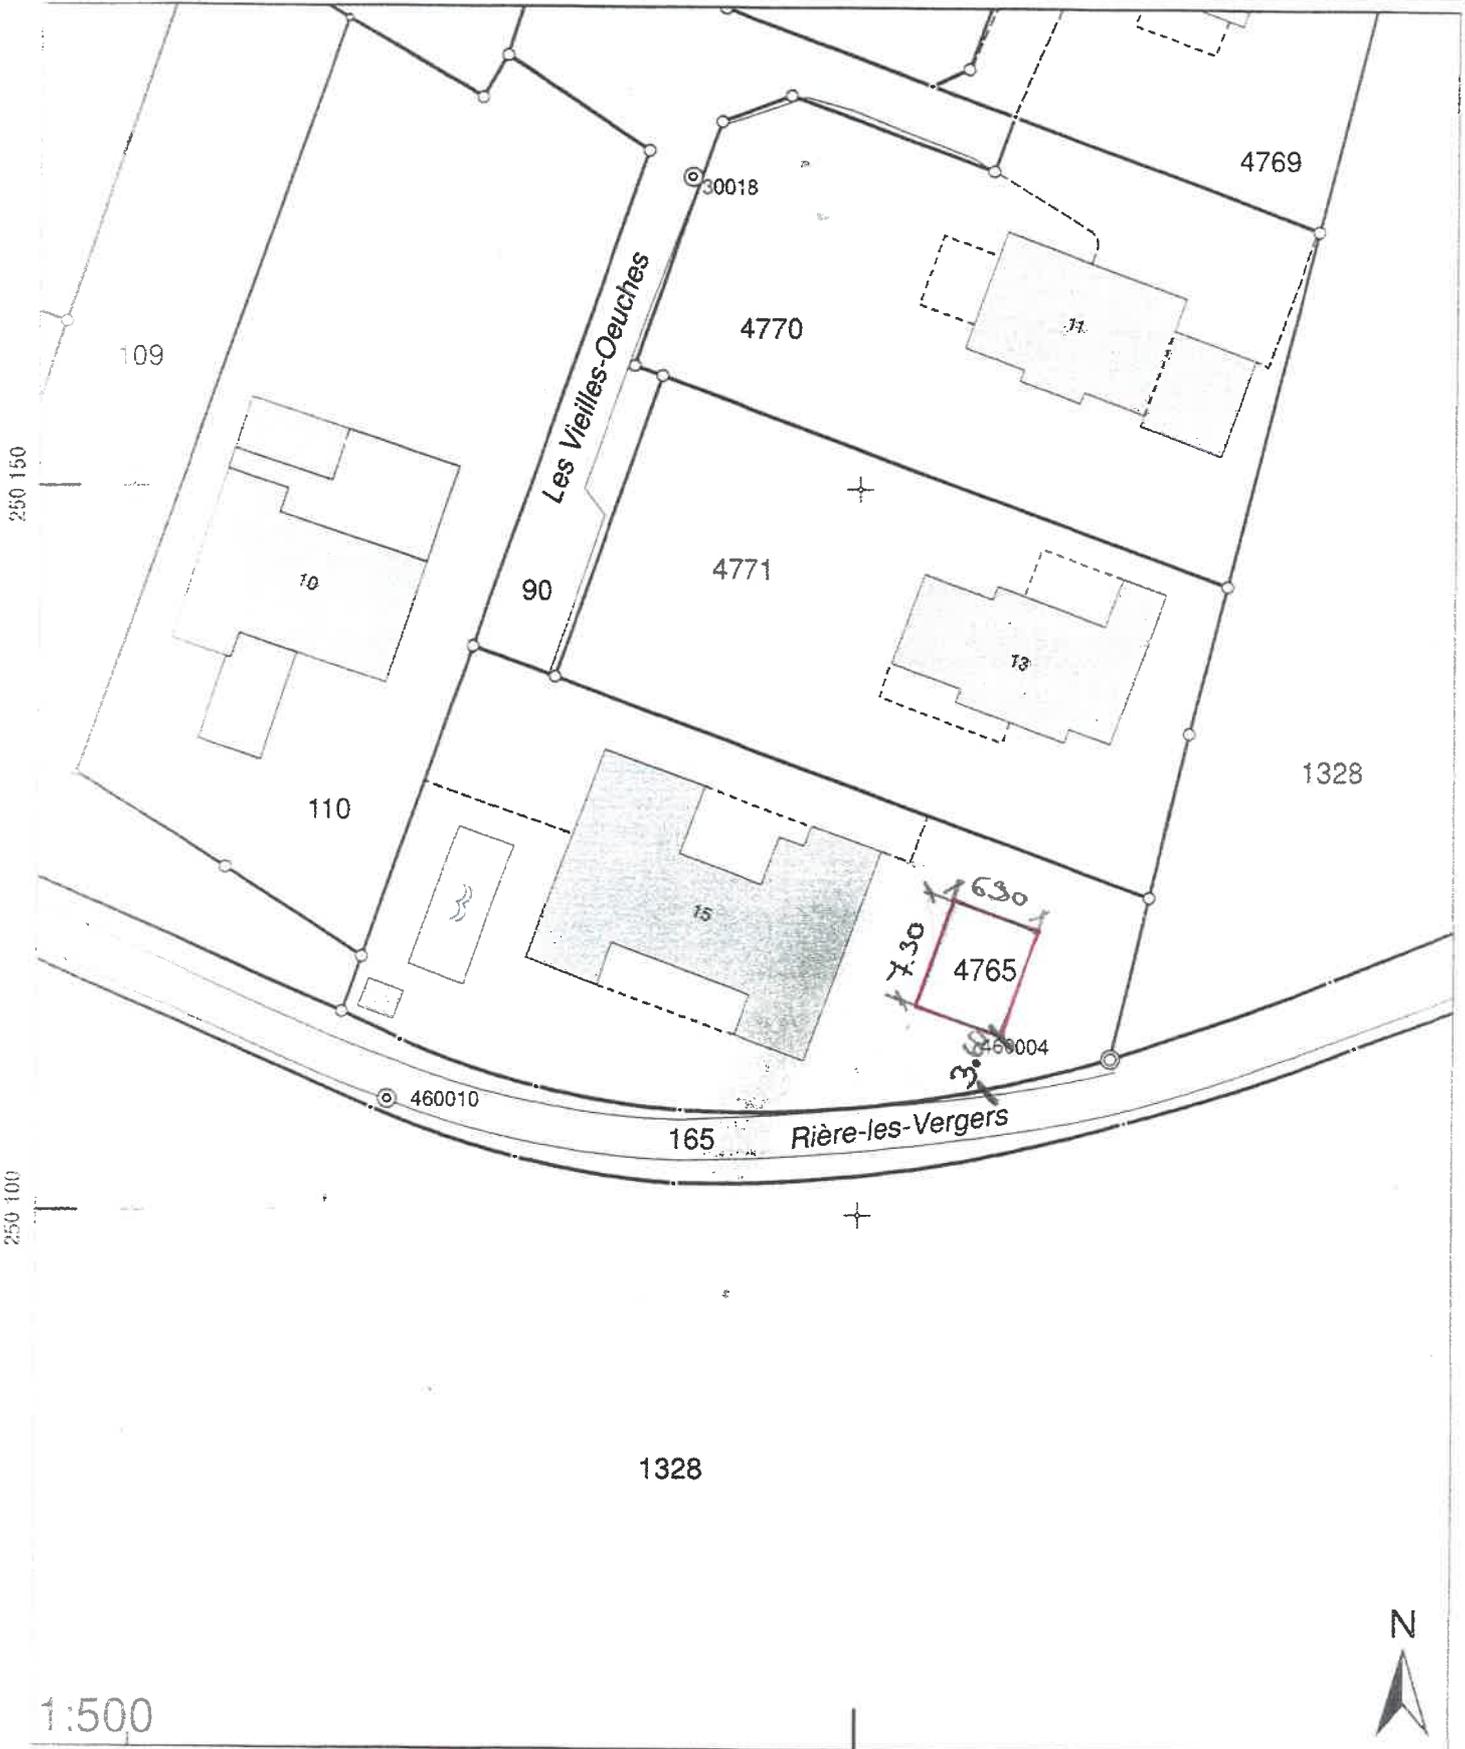

1:500

575 750

575 800