

COURGENAY

1:500




EXTRAIT CADASTRAL CERTIFIE EXACT

POUR LES SERVITUDES, SE REFERER AU REGISTRE FONCIER

Legende : www.cadastre.ch/legende

PORRENTRUJ, LE 13 JUN 2019

LE GEOMETRE D'ARRONDISSEMENT:

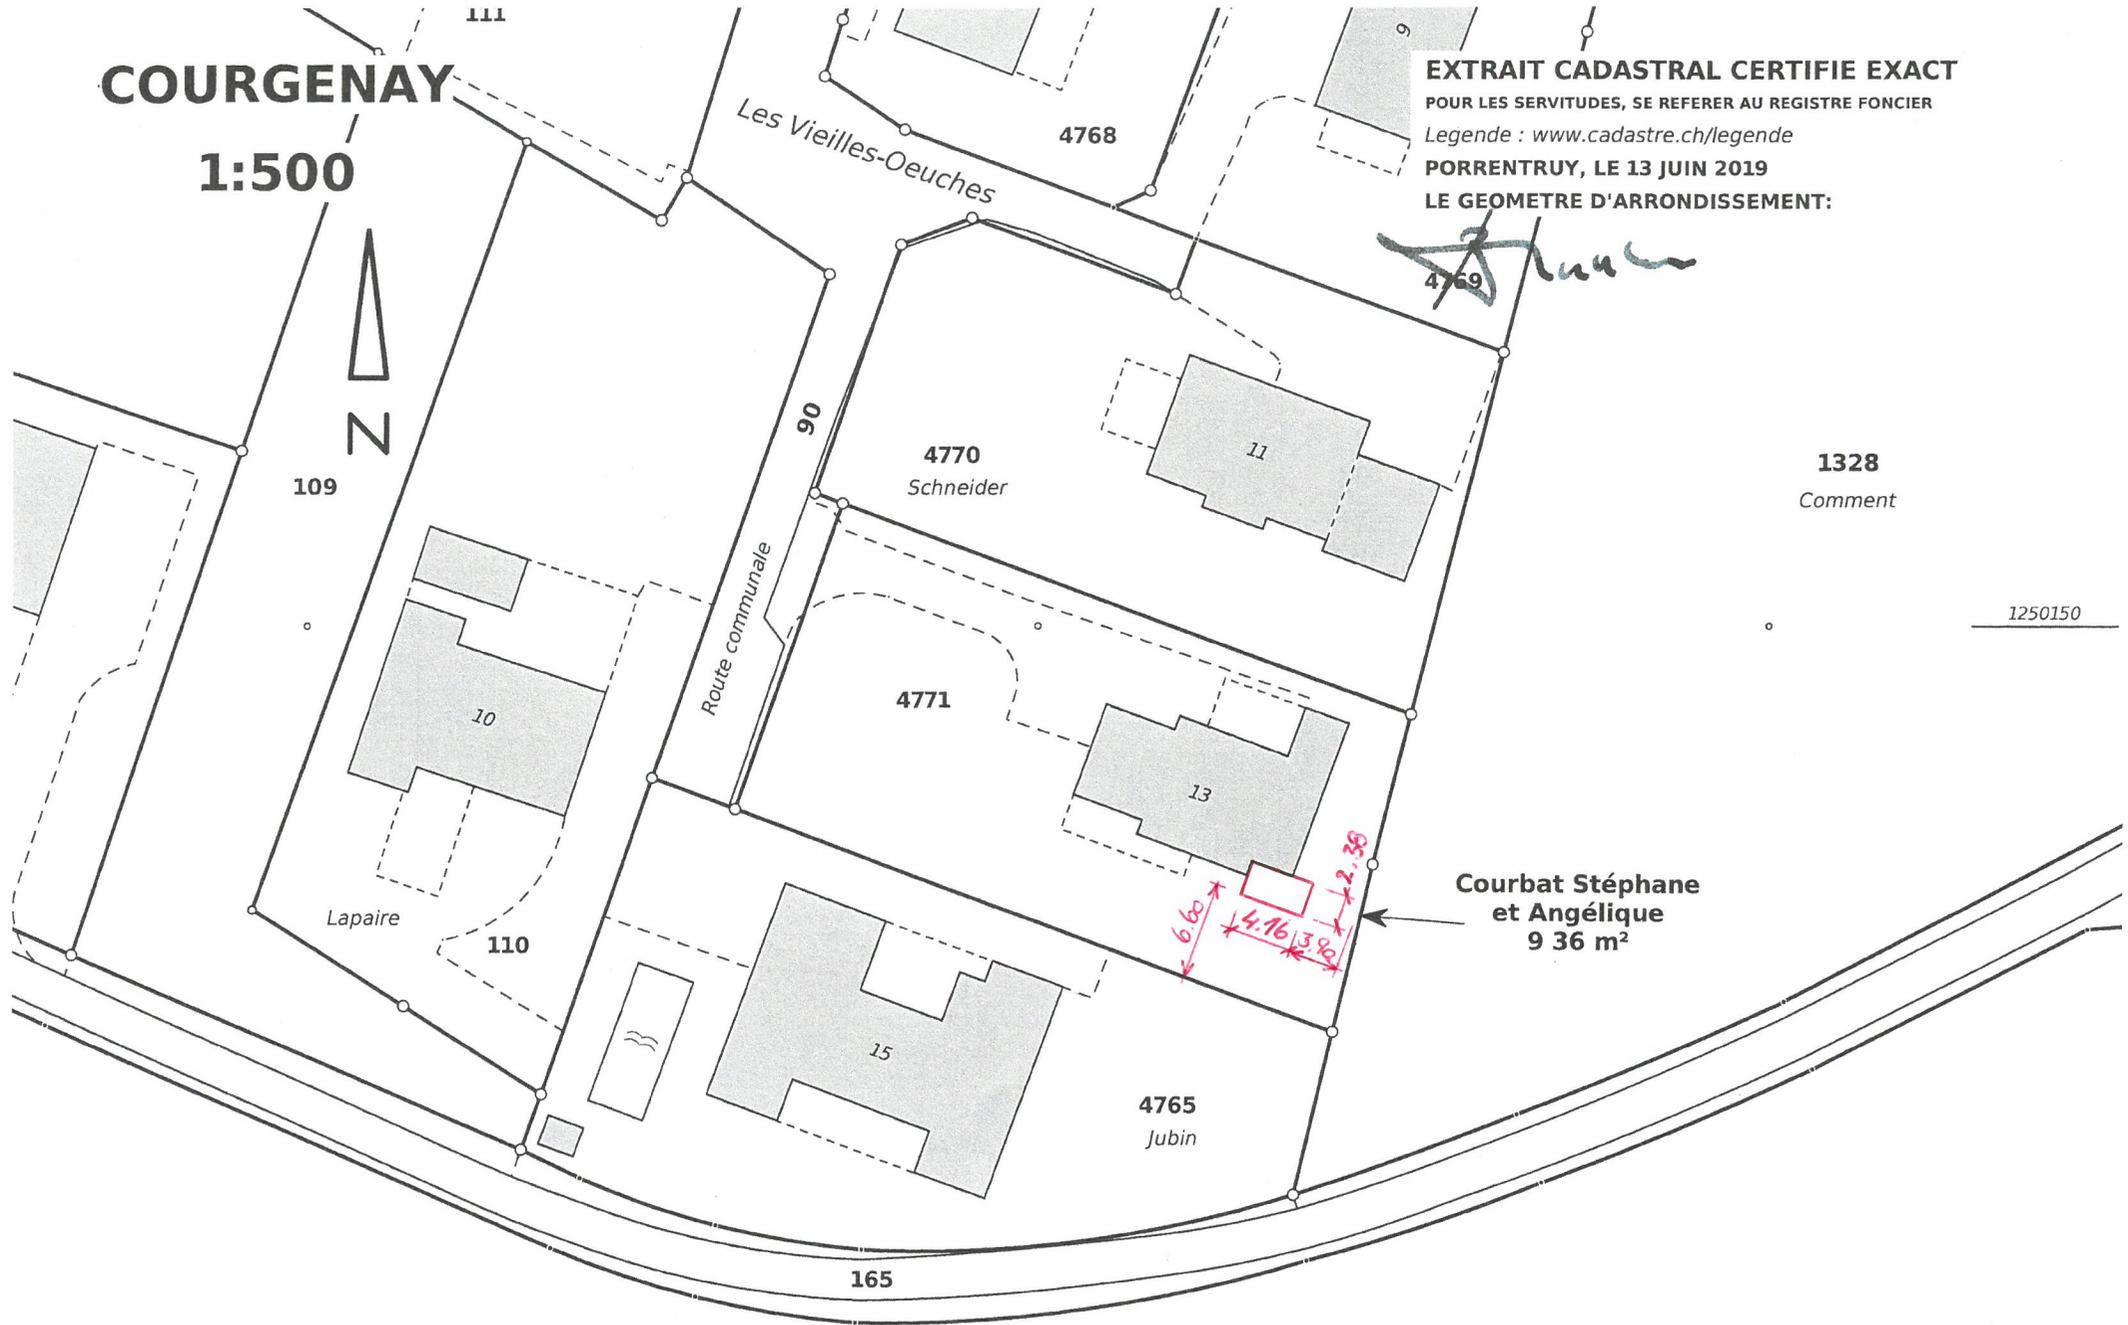

1328
Comment

1250150

Courbat Stéphane
et Angélique
936 m²

2575750

2575800

2575850

1250100