

COURGENAY N

EXTRAIT CADASTRAL CERTIFIE EXACT

POUR LES SERVITUDES, SE REFERER AU REGISTRE FONCIER

Legende : www.cadastre.ch/legende


PORRENTUUY, LE 16.07.2019

LE GEOMETRE D'ARRONDISSEMENT:

ZONE CENTRE CA

CLOTURE METALLIQUE

CLOTURE EN BOIS

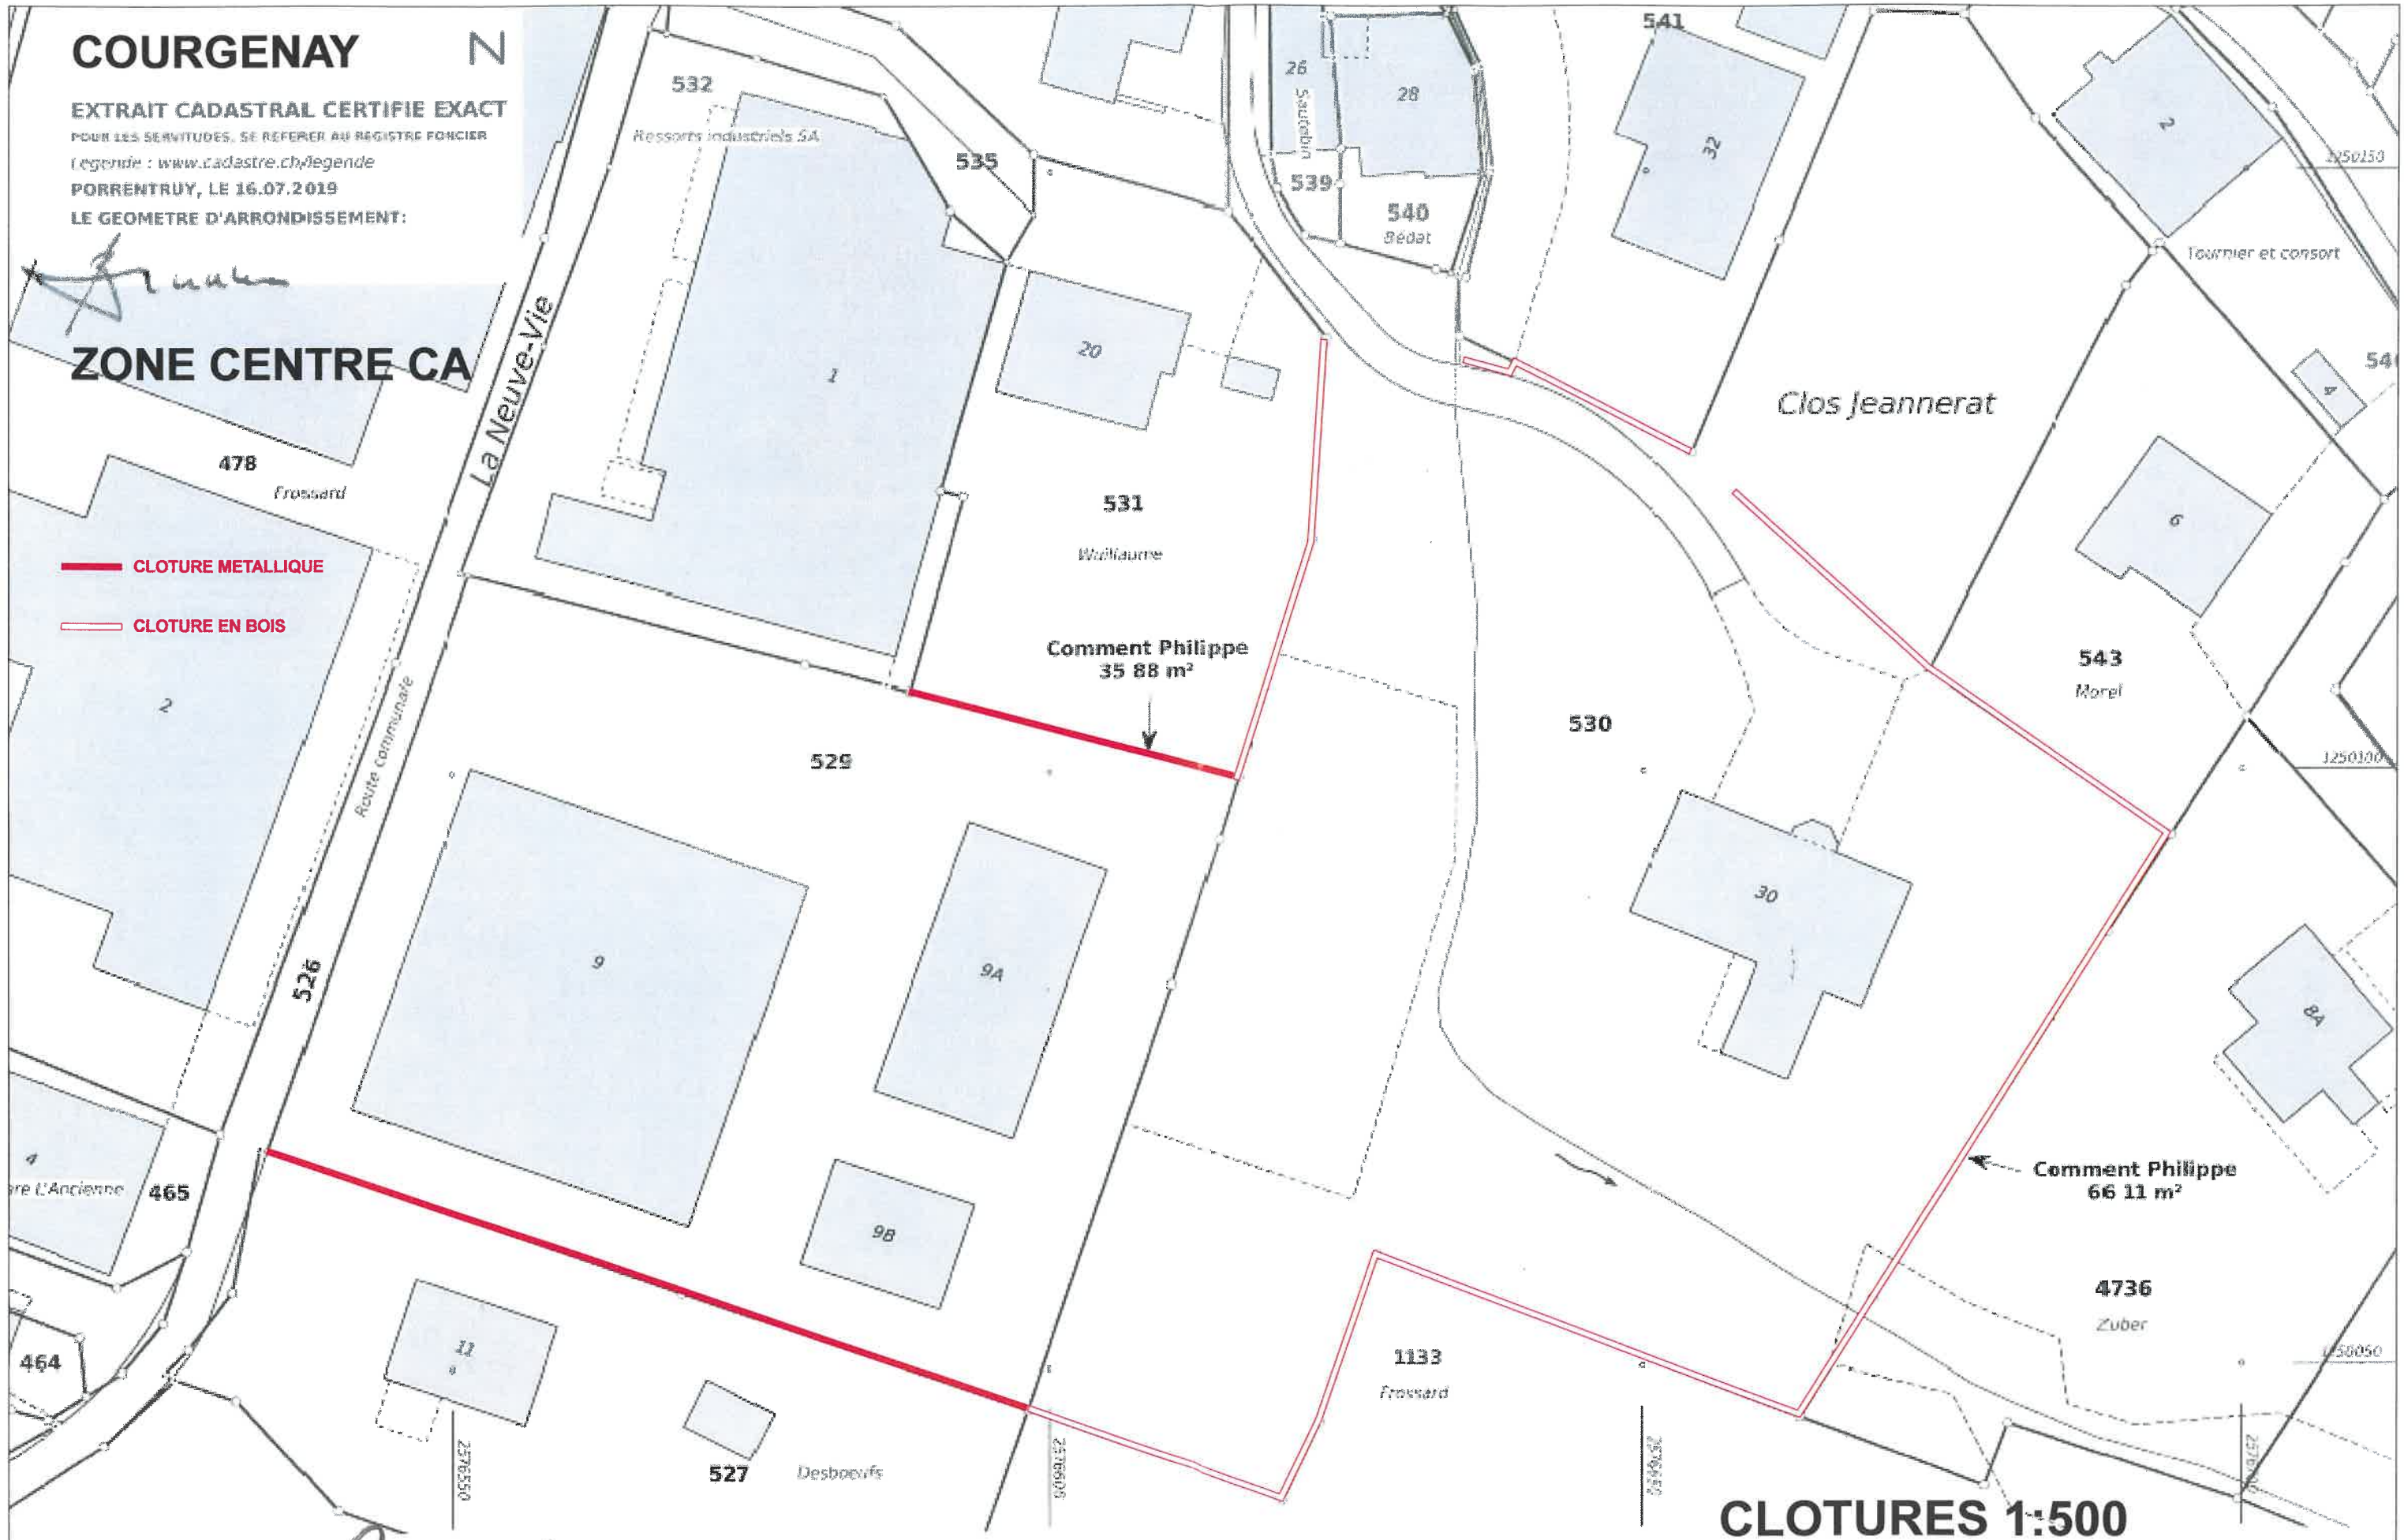

CLOTURES 1:500

SIGNATURES:

PROPRIETAIRE FONCIER:

REQUERANT:

AUTEUR PROJET:

EXISTANT

NOUVEAU

A DECONSTRUIRE

REVISION

DATE: 09.08.2019

FORMAT: A3

ECH. 1-500

MONSIEUR PHILIPPE COMMENT

POSE DE CLOTURES LA NEUVE-VIE / AMONT-L'AVE PARCELLES 529 / 530

PHILIPPE COMMENT MENUISERIE - CHARPENTE AMONT L'AVE 30 2950 COURGENAY

2950 COURGENAY

BAN DE COUREGANY

menuiserie.commmment@gmail.com

N 078 633 32 94