

# COURGENAY

1:500


# REVISION D'ABORNEMENT



Légende :

○ Cheville reconstruite

○ Borne existante

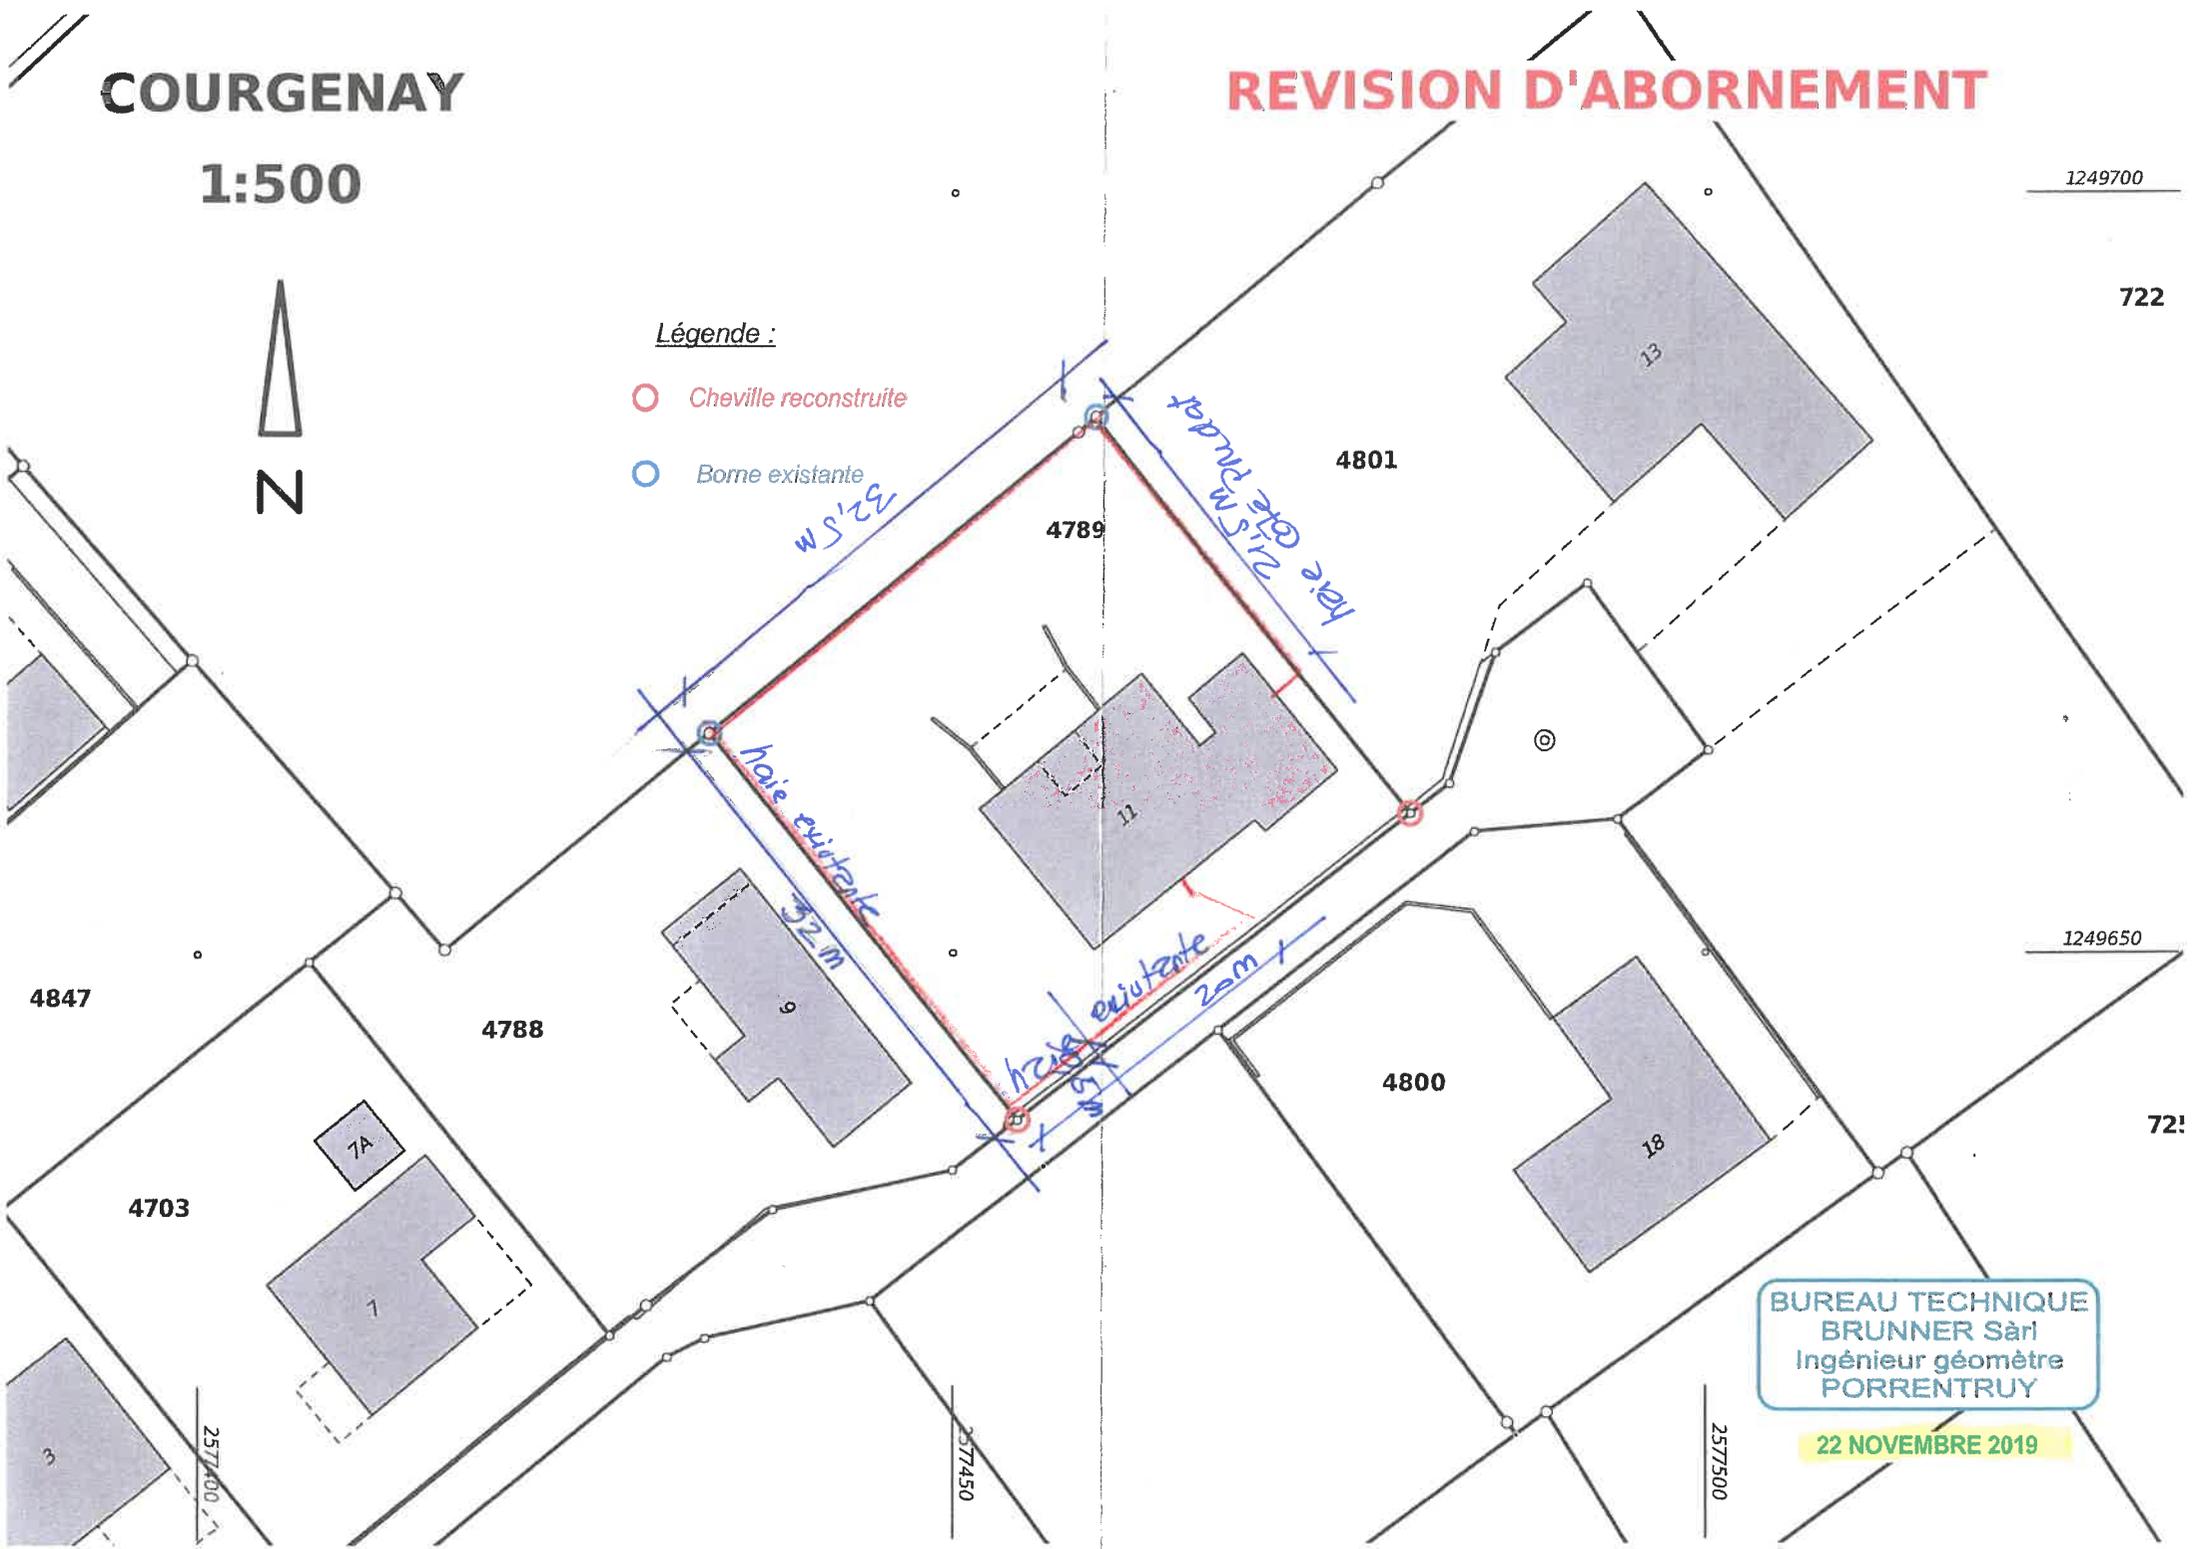

1249700

722

4801

4789

4847

4788

4703

7A

7

9

11

13

18

4800

1249650

721

BUREAU TECHNIQUE  
BRUNNER Sàrl  
Ingénieur géomètre  
PORRENTUAY

22 NOVEMBRE 2019

2577400

2577450

2577500