



COMMUNE DE COURGENAY

**PLAN SPECIAL
" Prêle "**

Plan des Équipements (PEq)

GEOMETRE OFFICIEL	
ETABLI AVEC LES DONNEES DE LA MENSURATION OFFICIELLE DU	07 juin 2019
PLAN CERTIFIE EXACT A L'INTERIEUR DU PERIMETRE LE GEOMETRE OFFICIEL	
..... LE	SIGNATURE
	TIMBRE

AUTORITE COMMUNALE		
DEPOT PUBLIC	DU	AU
ADOpte PAR L'ASSEMBLEE COMMUNALE LE		
AU NOM DE L'ASSEMBLEE COMMUNALE	LE PRESIDENT	LA SECRETAIRE
	JEAN-PHILIPPE KOHLER	VÉRONIQUE METAFUNI
LA SECRETAIRE COMMUNALE SOUSSIGNEE CERTIFIE L'EXACTITUDE DES INDICATIONS CI-DESSUS		
COURGENAY, LE	SIGNATURE	TIMBRE

AUTORITE CANTONALE		
EXAMEN PREALABLE DU		
APPROUVE PAR DECISION DU		
SERVICE DU DEVELOPPEMENT TERRITORIAL SECTION DE L'AMENAGEMENT DU TERRITOIRE LA CHEFFE DE SECTION		
.....	SIGNATURE	TIMBRE

LEGENDE

● ● ● ●	Périmètre du plan spécial	
EQUIPEMENTS TECHNIQUES DE BASE (art. 91, al.1, lettre b LCAT)		
Existant	Nouveau	A supprimer
—	—	—
N°	N°	
—	—	
HY	Vanne	
—	—	
—	—	
—	—	
—	—	
—	—	


EQUIPEMENTS TECHNIQUES DE DETAIL (art. 91, al.1, lettre a LCAT)		
Existant	Nouveau	A supprimer
—	R	—
—	—	—
—	—	—
—	—	—
—	—	—
—	—	—
—	—	—

AUTRES EQUIPEMENTS		
Existant	Nouveau	A supprimer
—	—	—
—	—	—
—	—	—
—	—	—
—	—	—
—	—	—
—	—	—
—	—	—

PATRIMOINE NATUREL	
—	Cours d'eau
—	Berges

A TITRE INDICATIF - INFORMATIONS CONTRAIGNANTES	
—	Limite parcellaire
474.20	Cote msm des plateformes

A TITRE ILLUSTRATIF - INFORMATION NON CONTRAIGNANTE	
—	Bâtiments
—	Courbes de niveaux

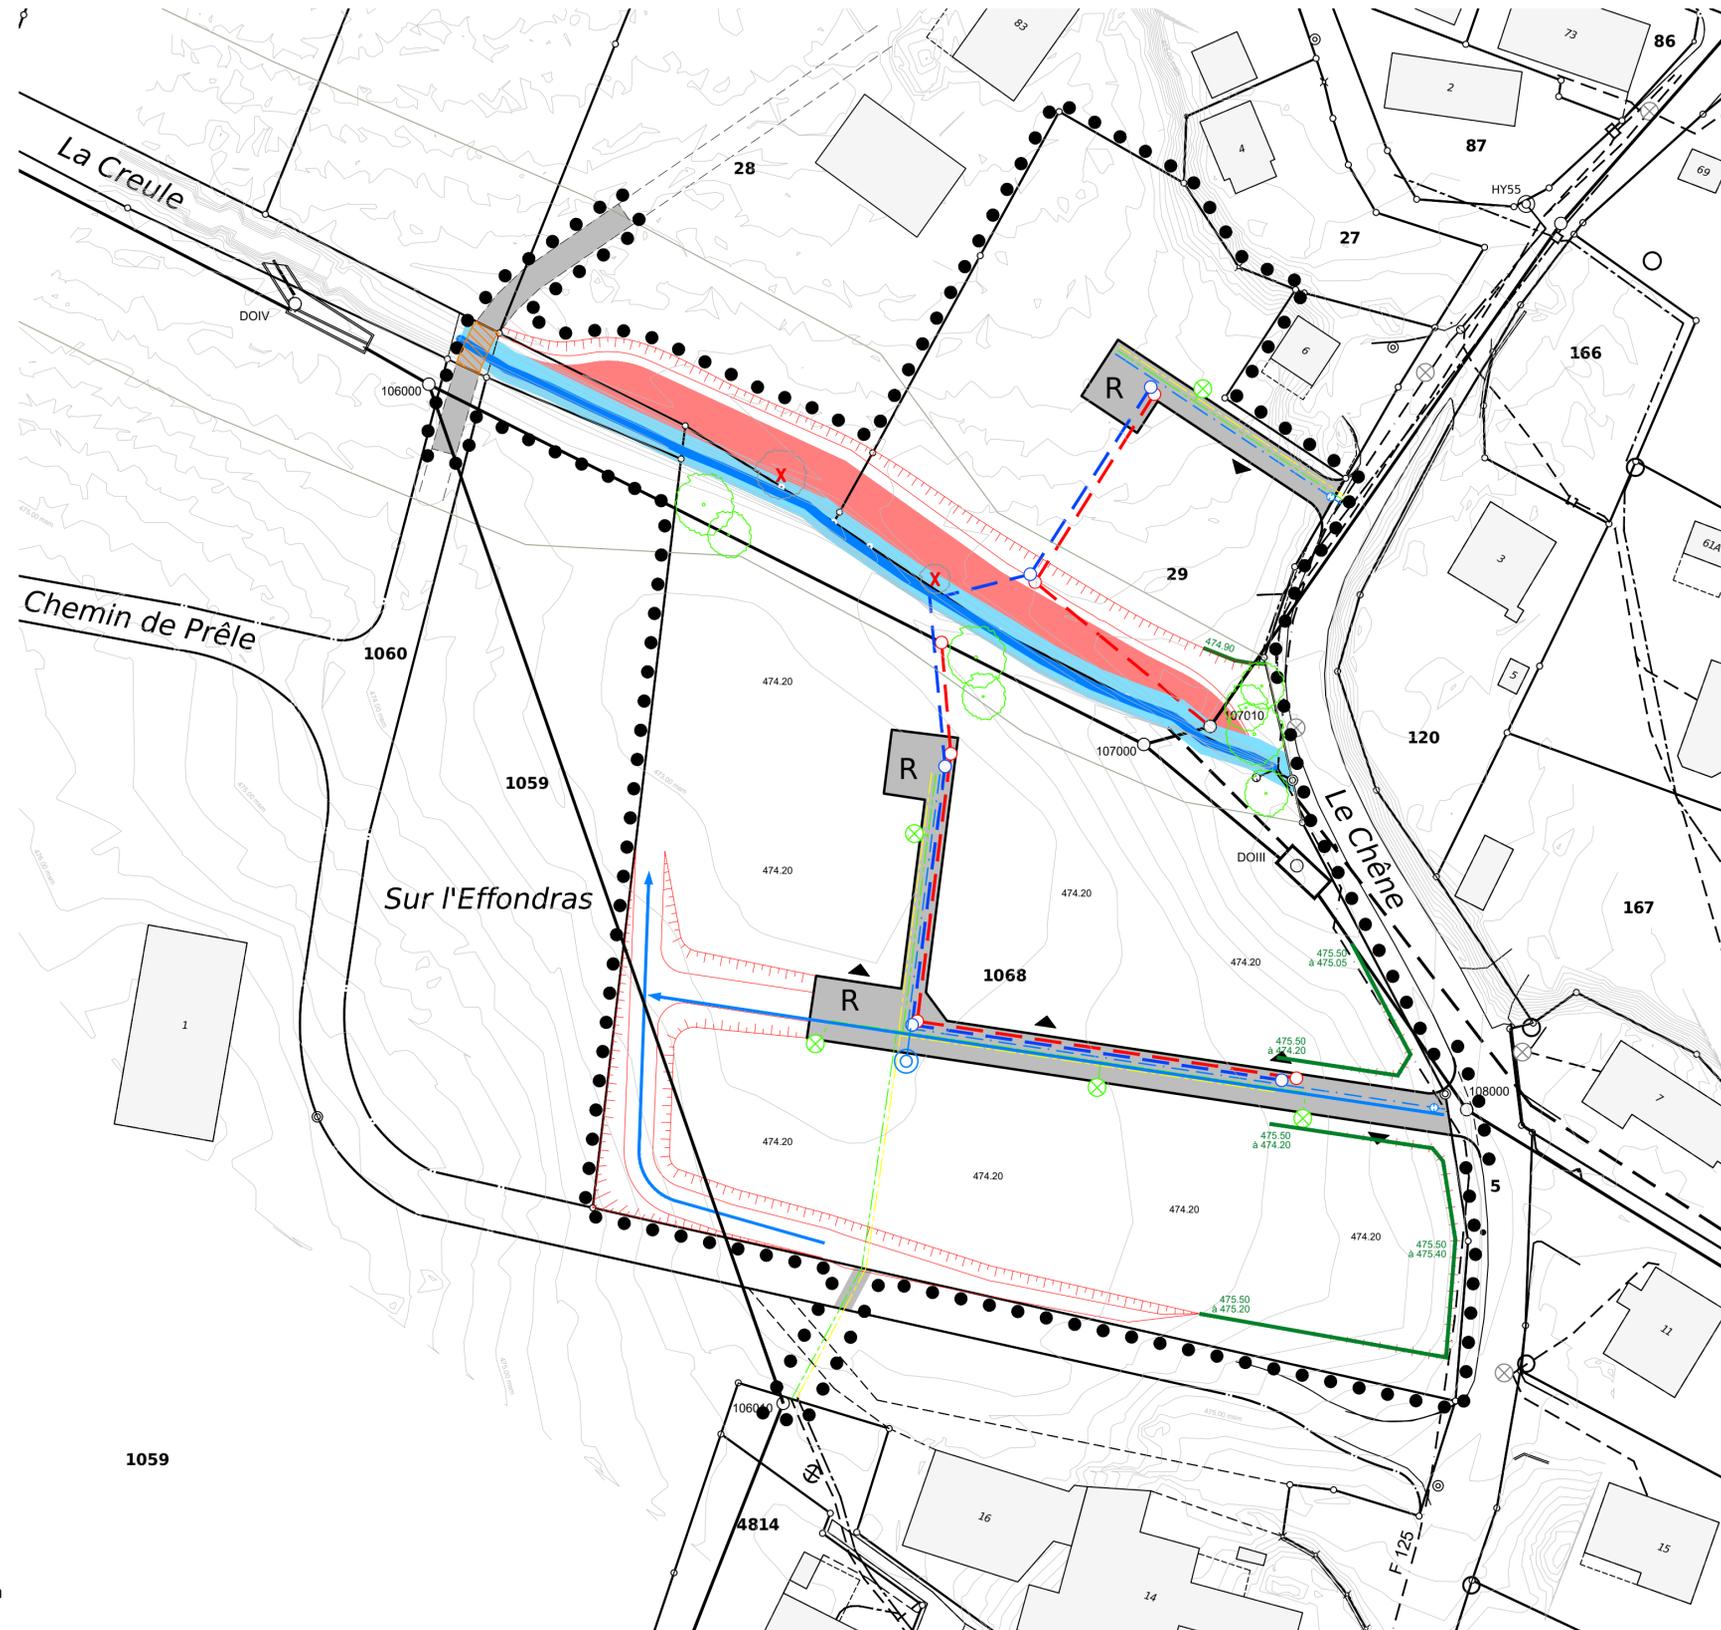

ATBSA Ingénieurs-conseils SIA USIC	N° dossier	4006	N° plan	12
	Echelle	1:500		
	Date	06.02.2020	Projet	MBa
			Dessin	CS
			Contrôle	MBa