



Accès place extérieure

## Plan d'aménagement de la salle pour concerts

Ech : 1:100

max. 390 places sans l'escalier pour accéder à la scène et


01.04.2016

390 places avec l'escalier



# COMMUNE DE COURGENAY

centre sportif et culturel

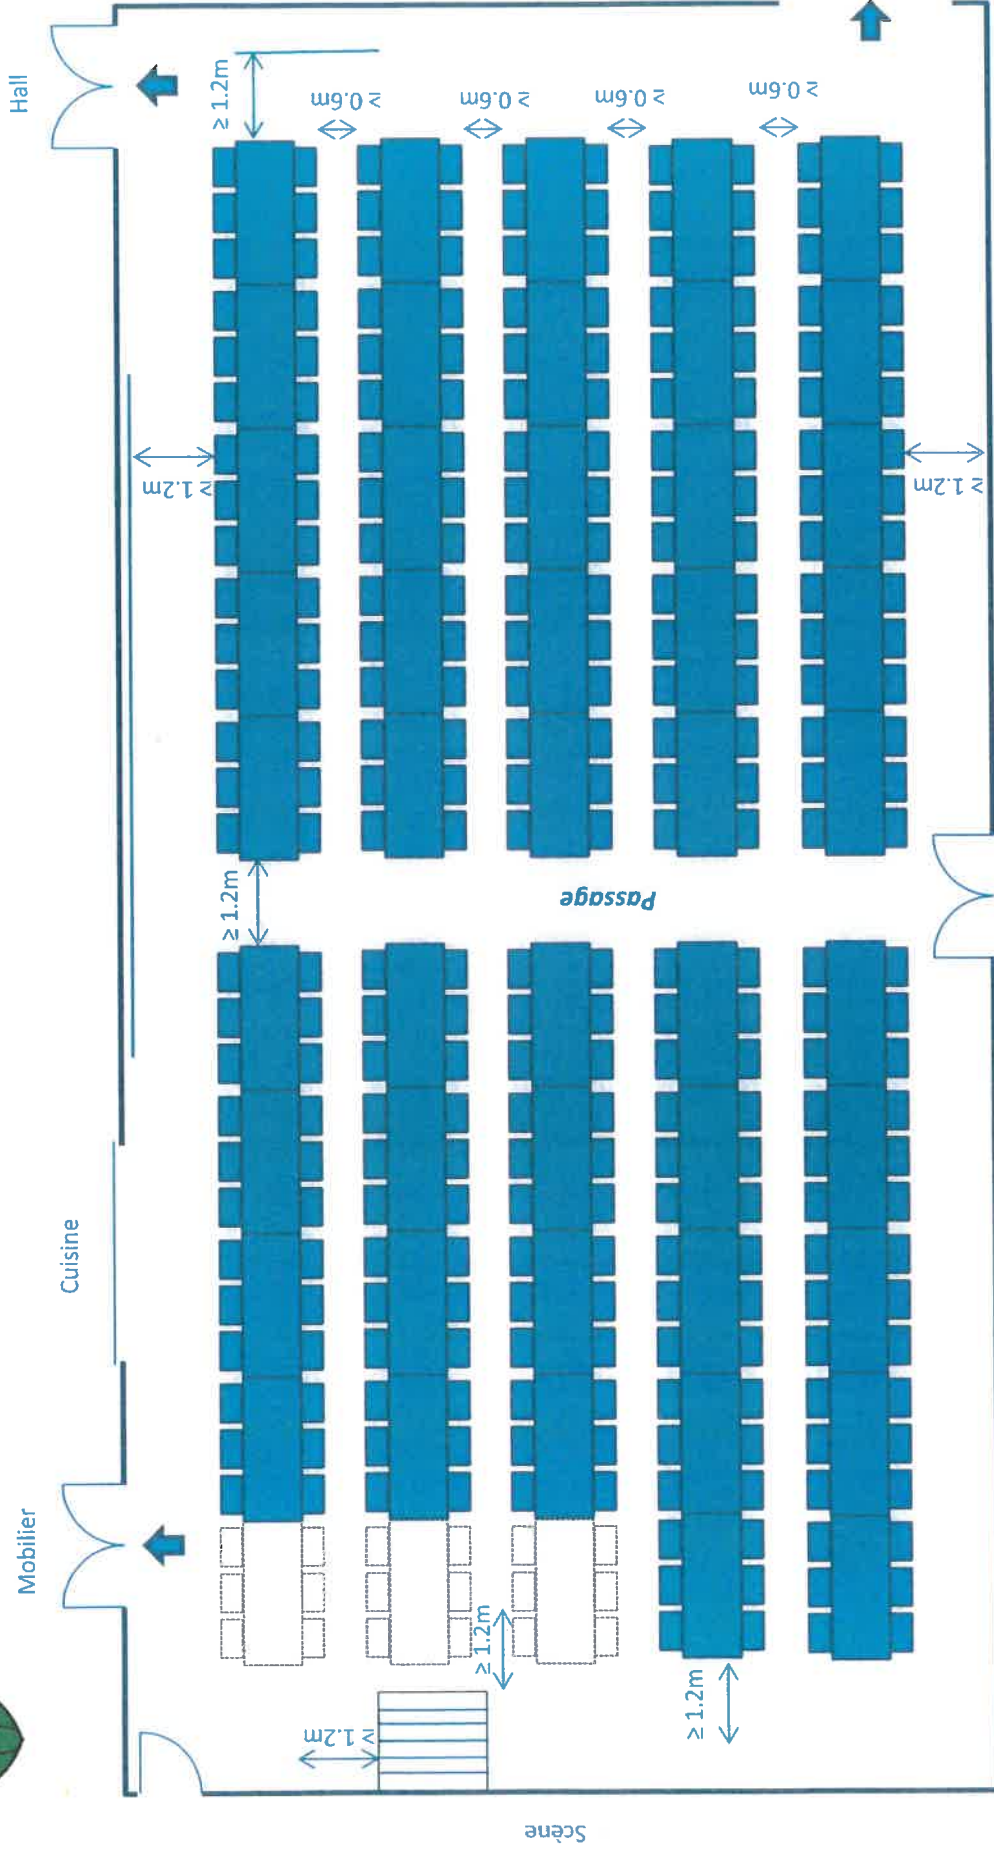

Accès place extérieure

## Plan d'aménagement de la salle pour banquets

**Ech : 1:100**

max. 300 places sans l'escalier pour accéder à la scène et

20.04.2018

282 places avec l'escalier