


# COURGENAY COURTEMAUTRUY

1:500

POUR DÉPÔT PUBLIC

EXTRAIT CADASTRAL CERTIFIÉ EXACT  
POUR LES SERVITUDES, SE RÉFÉRER AU REGISTRE FONCIER  
PORRENTROY, LE 25 SEPTEMBRE 2015  
LE GEOMETRE D'ARRONDISSEMENT:

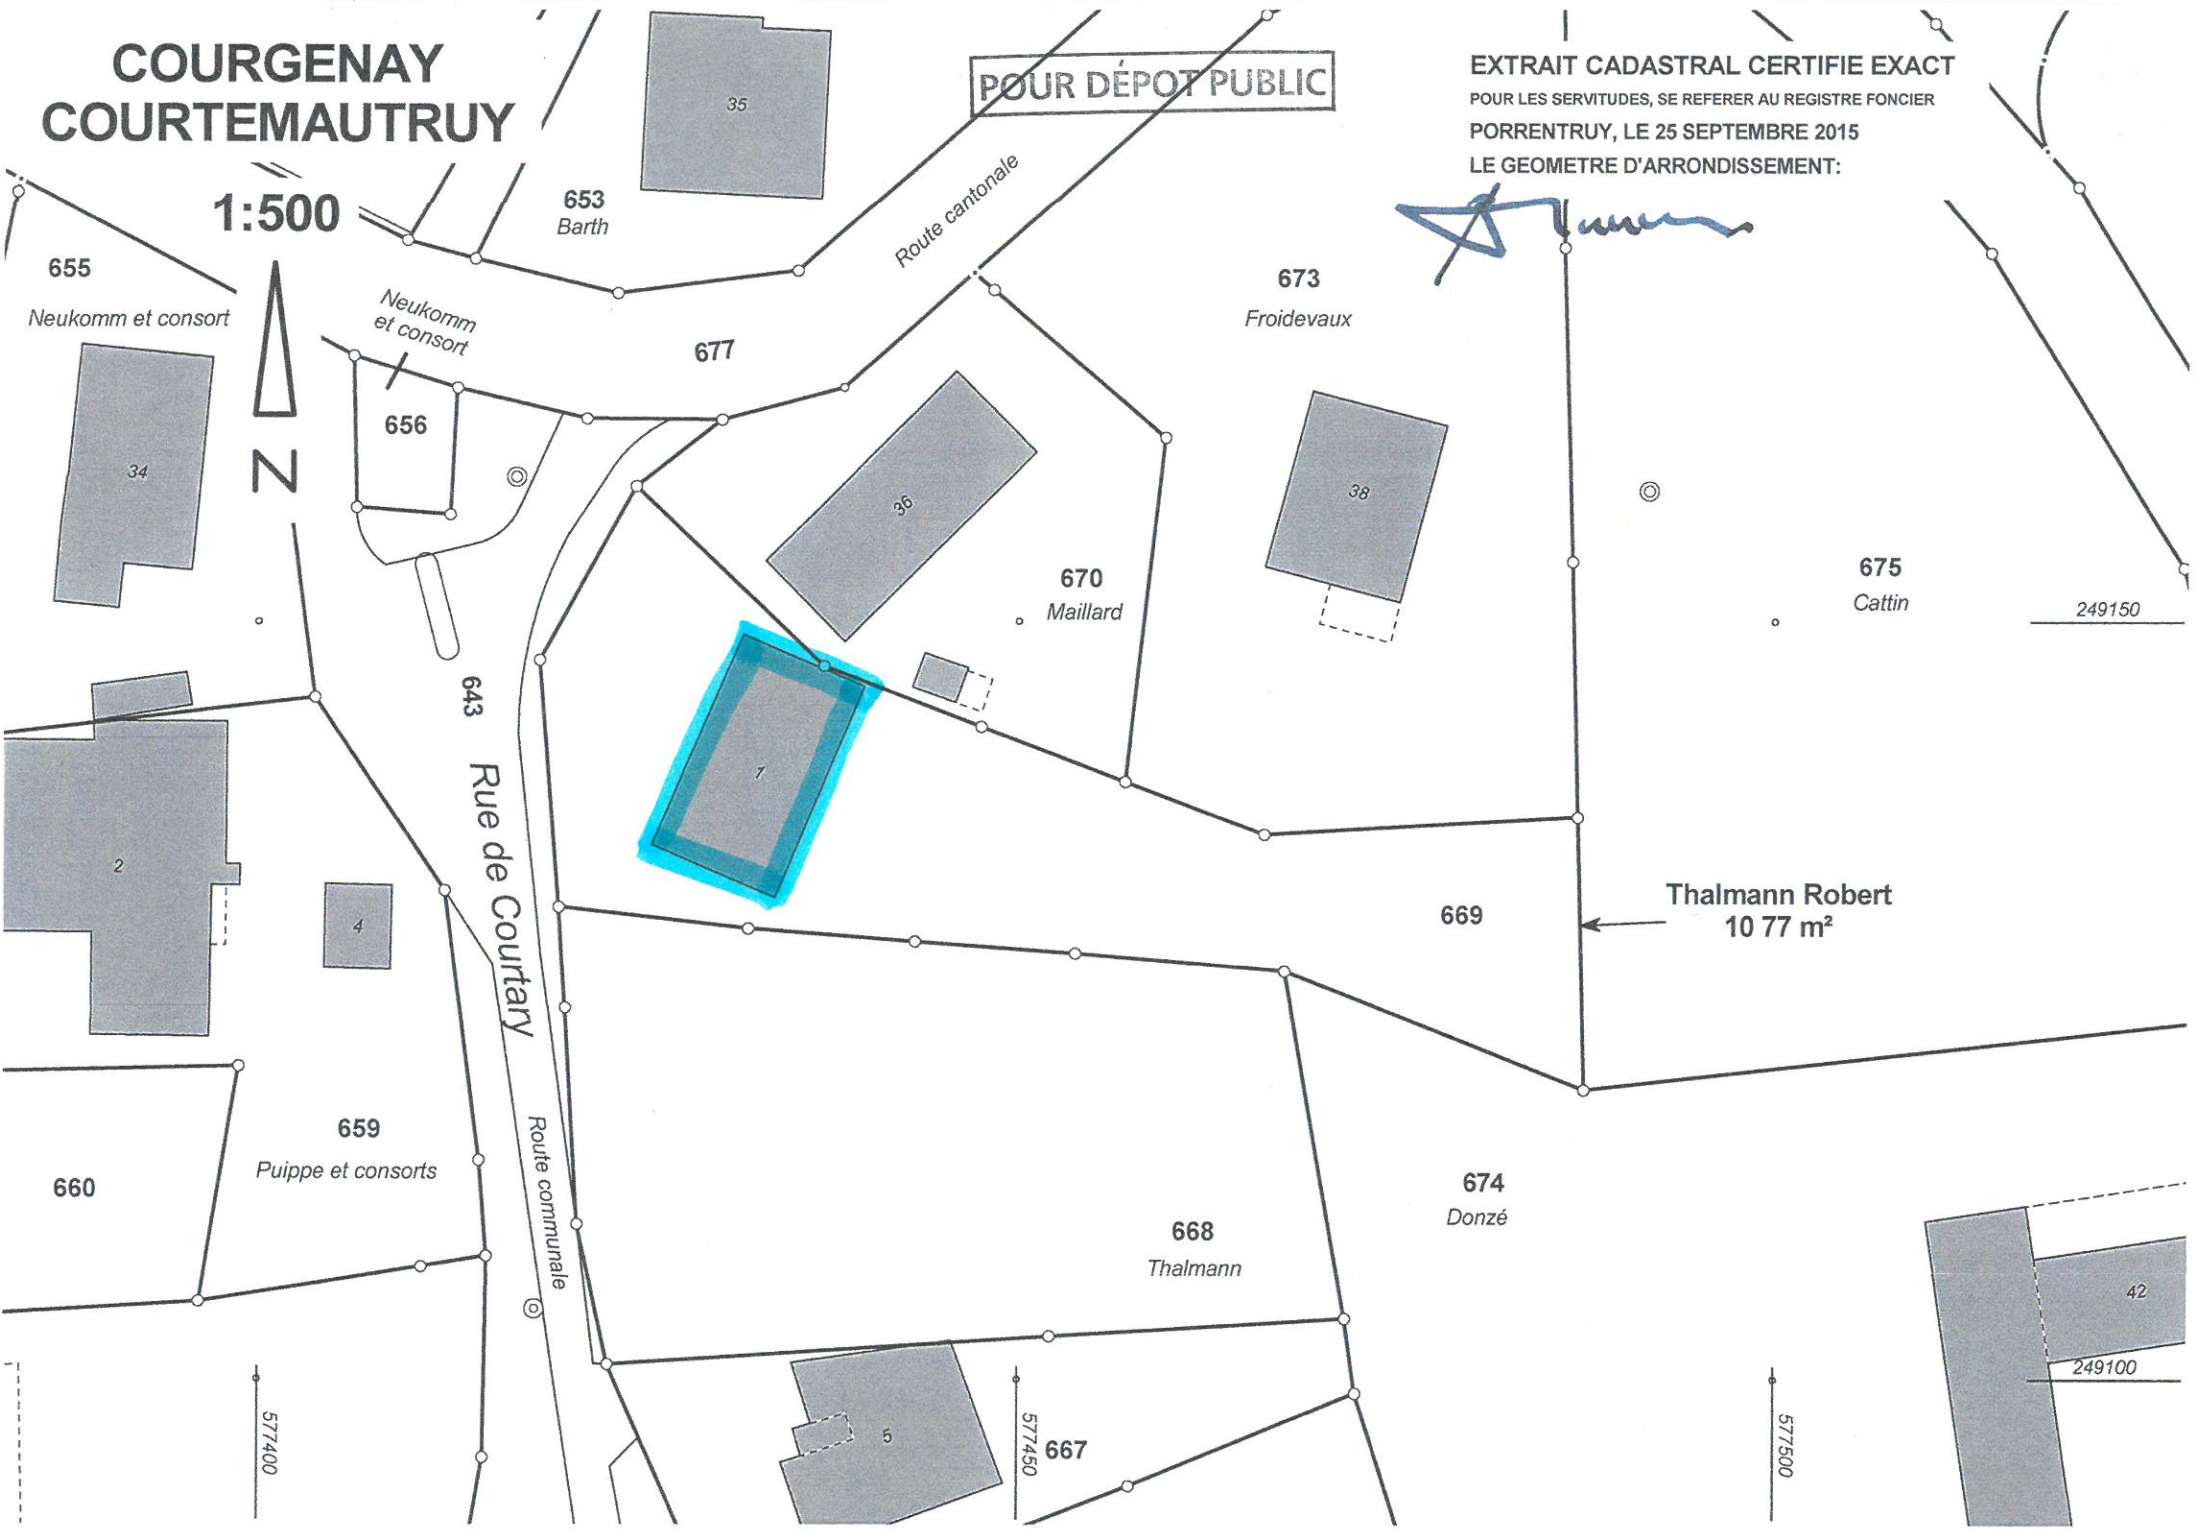

655  
Neukomm et consort

653  
Barth

Neukomm  
et consort

677

673  
Froidevaux

656

670  
Maillard

675  
Cattin

643  
Rue de Courtairy

Route communale

Route cantonale

669

Thalman Robert  
10 77 m<sup>2</sup>

4

659

Puipe et consorts

674  
Donzé

660

668

Thalman

667

42

577400

577450

577500

249100

249150