


COURGENAY

1:500



EXTRAIT CADASTRAL CERTIFIE EXACT
POUR LES SERVITUDES, SE REFERER AU REGISTRE FONCIER
PORRETRUY, le 10 janvier 2013
LE GEOMETRE D'ARRONDISSEMENT:

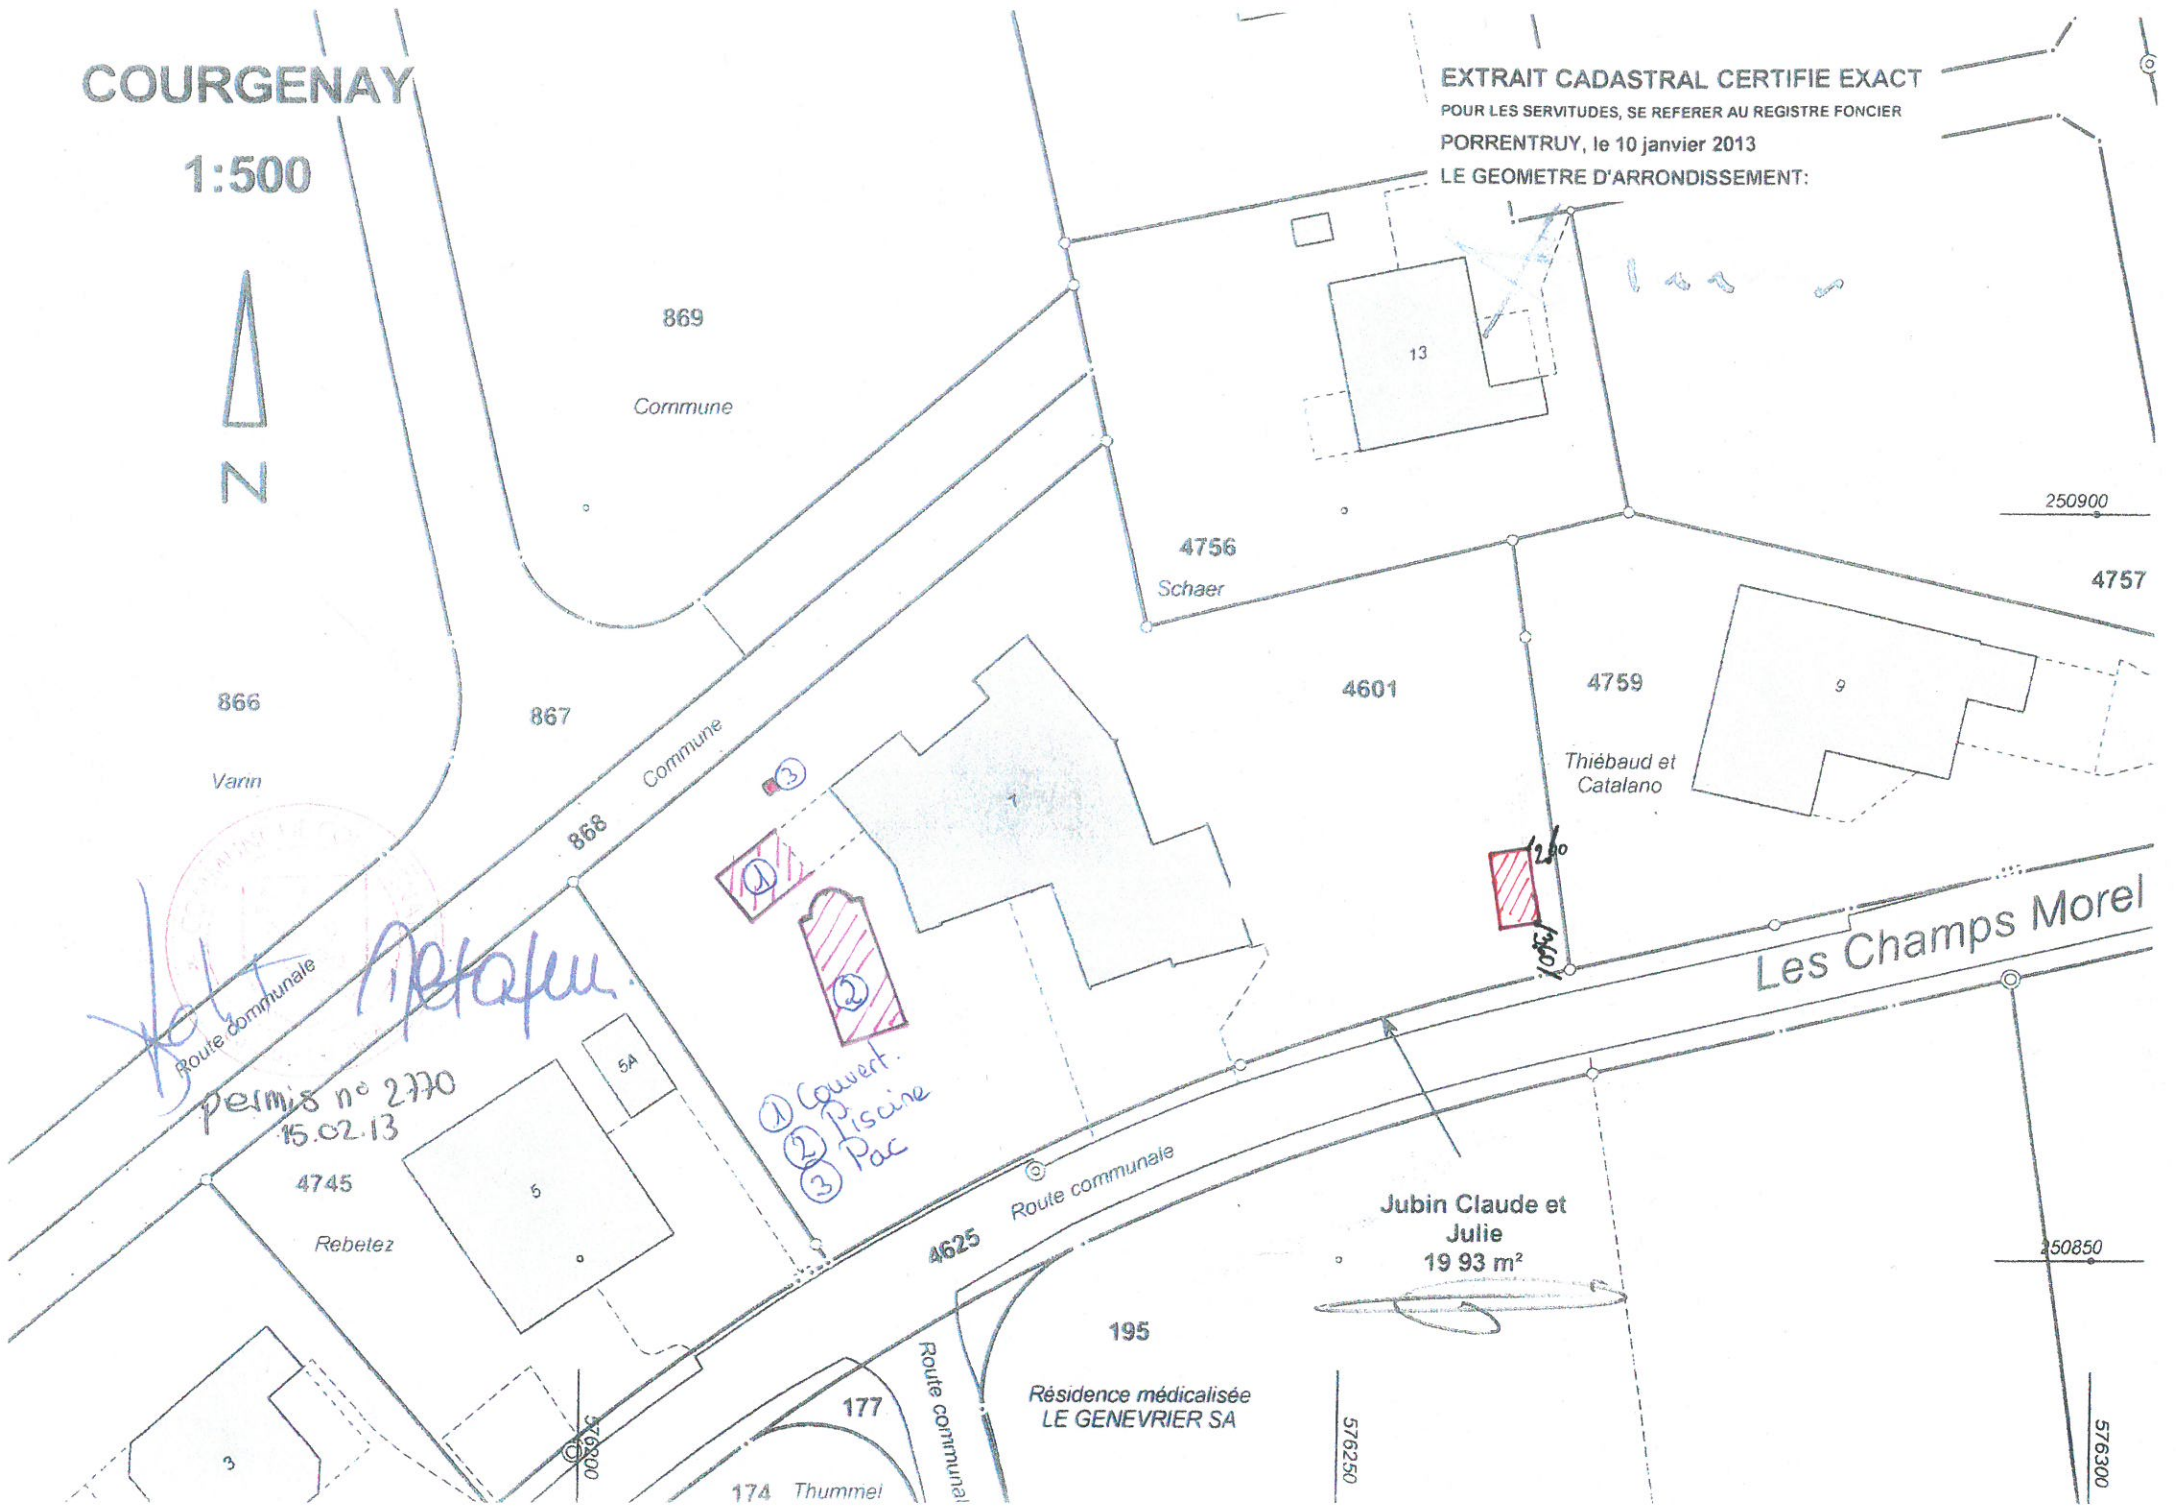

Handwritten in blue ink:
Route communale
Aptafu

Handwritten in blue ink:
permis n° 2770
15.02.13

- Handwritten in blue ink:*
① Couvert
- Handwritten in blue ink:*
② Piscine
- Handwritten in blue ink:*
③ Pac

Jubin Claude et Julie
19 93 m²

Résidence médicalisée
LE GENEVRIER SA

Les Champs Morel

250900

4757

4601

4759

Thiébaud et Catalano

9

100
100

866

Varin

867

Commune

868

Commune

869

Commune

4756

Schaer

4625

Route communale

195

177

174 Thummel

176800

576250

250850

576300