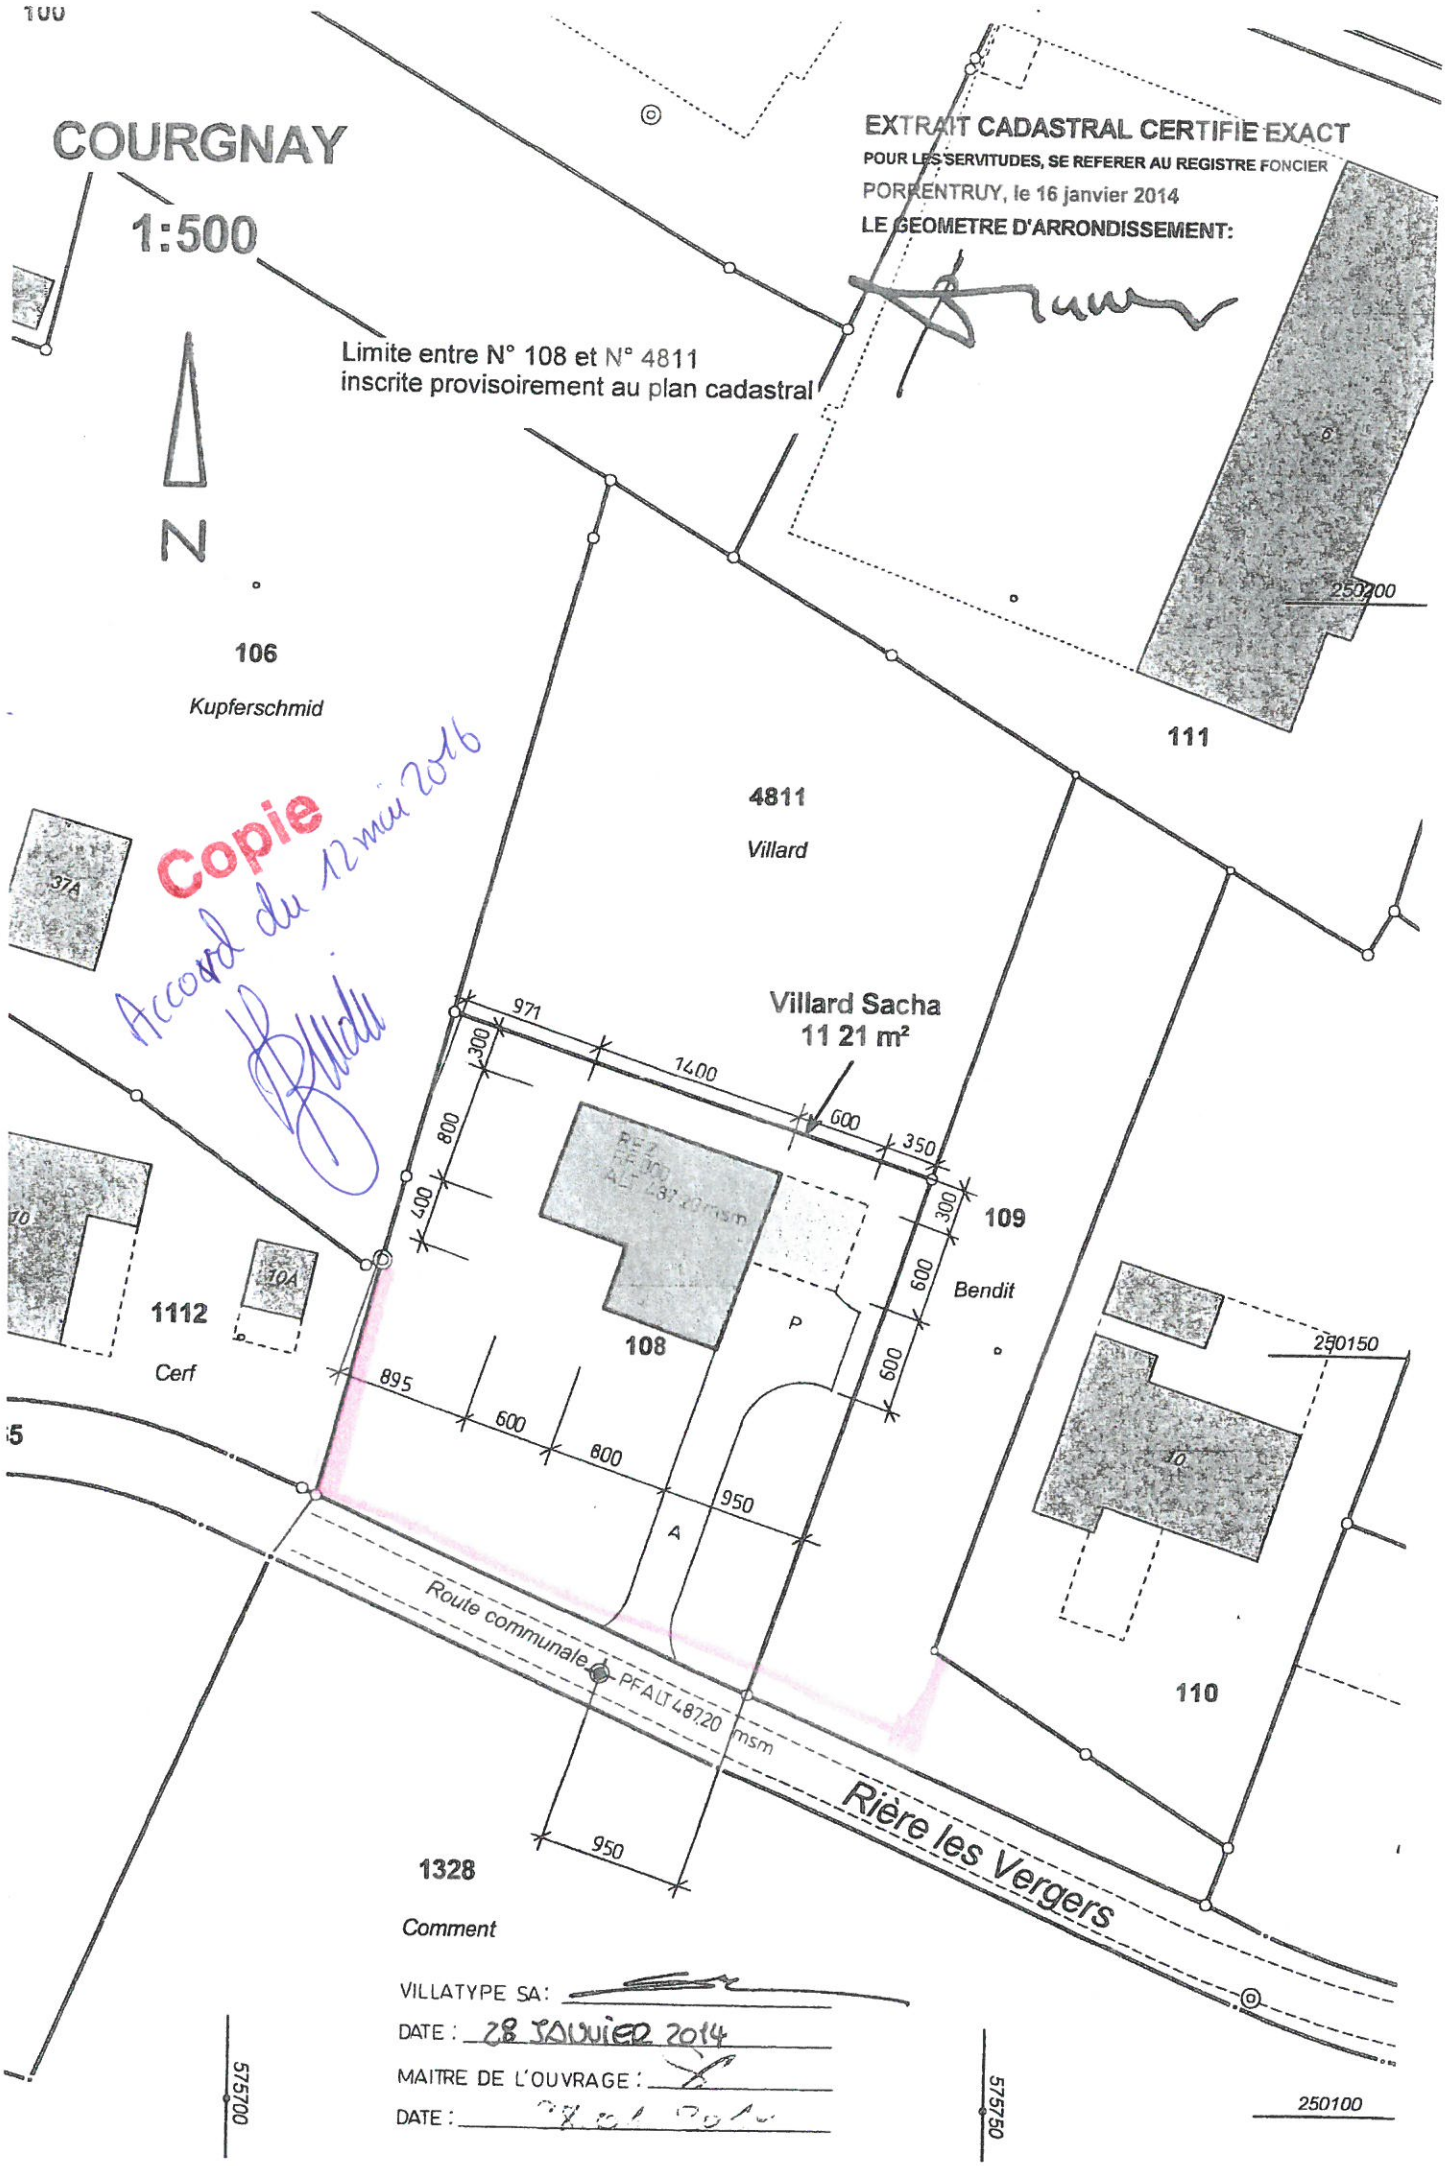
100
COURGNAY
1:500
EXTRAIT CADASTRAL CERTIFIE EXACT
POUR LES SERVITUDES, SE REFERER AU REGISTRE FONCIER
PORRENTRUY, le 16 janvier 2014
LE GEOMETRE D'ARRONDISSEMENT:
Limite entre N° 108 et N° 4811
inscrite provisoirement au plan cadastral
N
106
Kupferschmid
4811
Villard
111
250200
Copie
Accord du 12 mai 2016
37A
Villard Sacha
11 21 m²
971
1400
600
350
300
800
400
300
600
600
109
Bendit
1112
Cerf
10A
108
P
895
600
600
950
A
250150
110
Route communale
PFALT 487.20 msm
Rière les Vergers
950
1328
Comment
VILLATYPE SA:
DATE : 28 JANVIER 2014
MAITRE DE L'OUVRAGE :
DATE :
575700
575750
250100