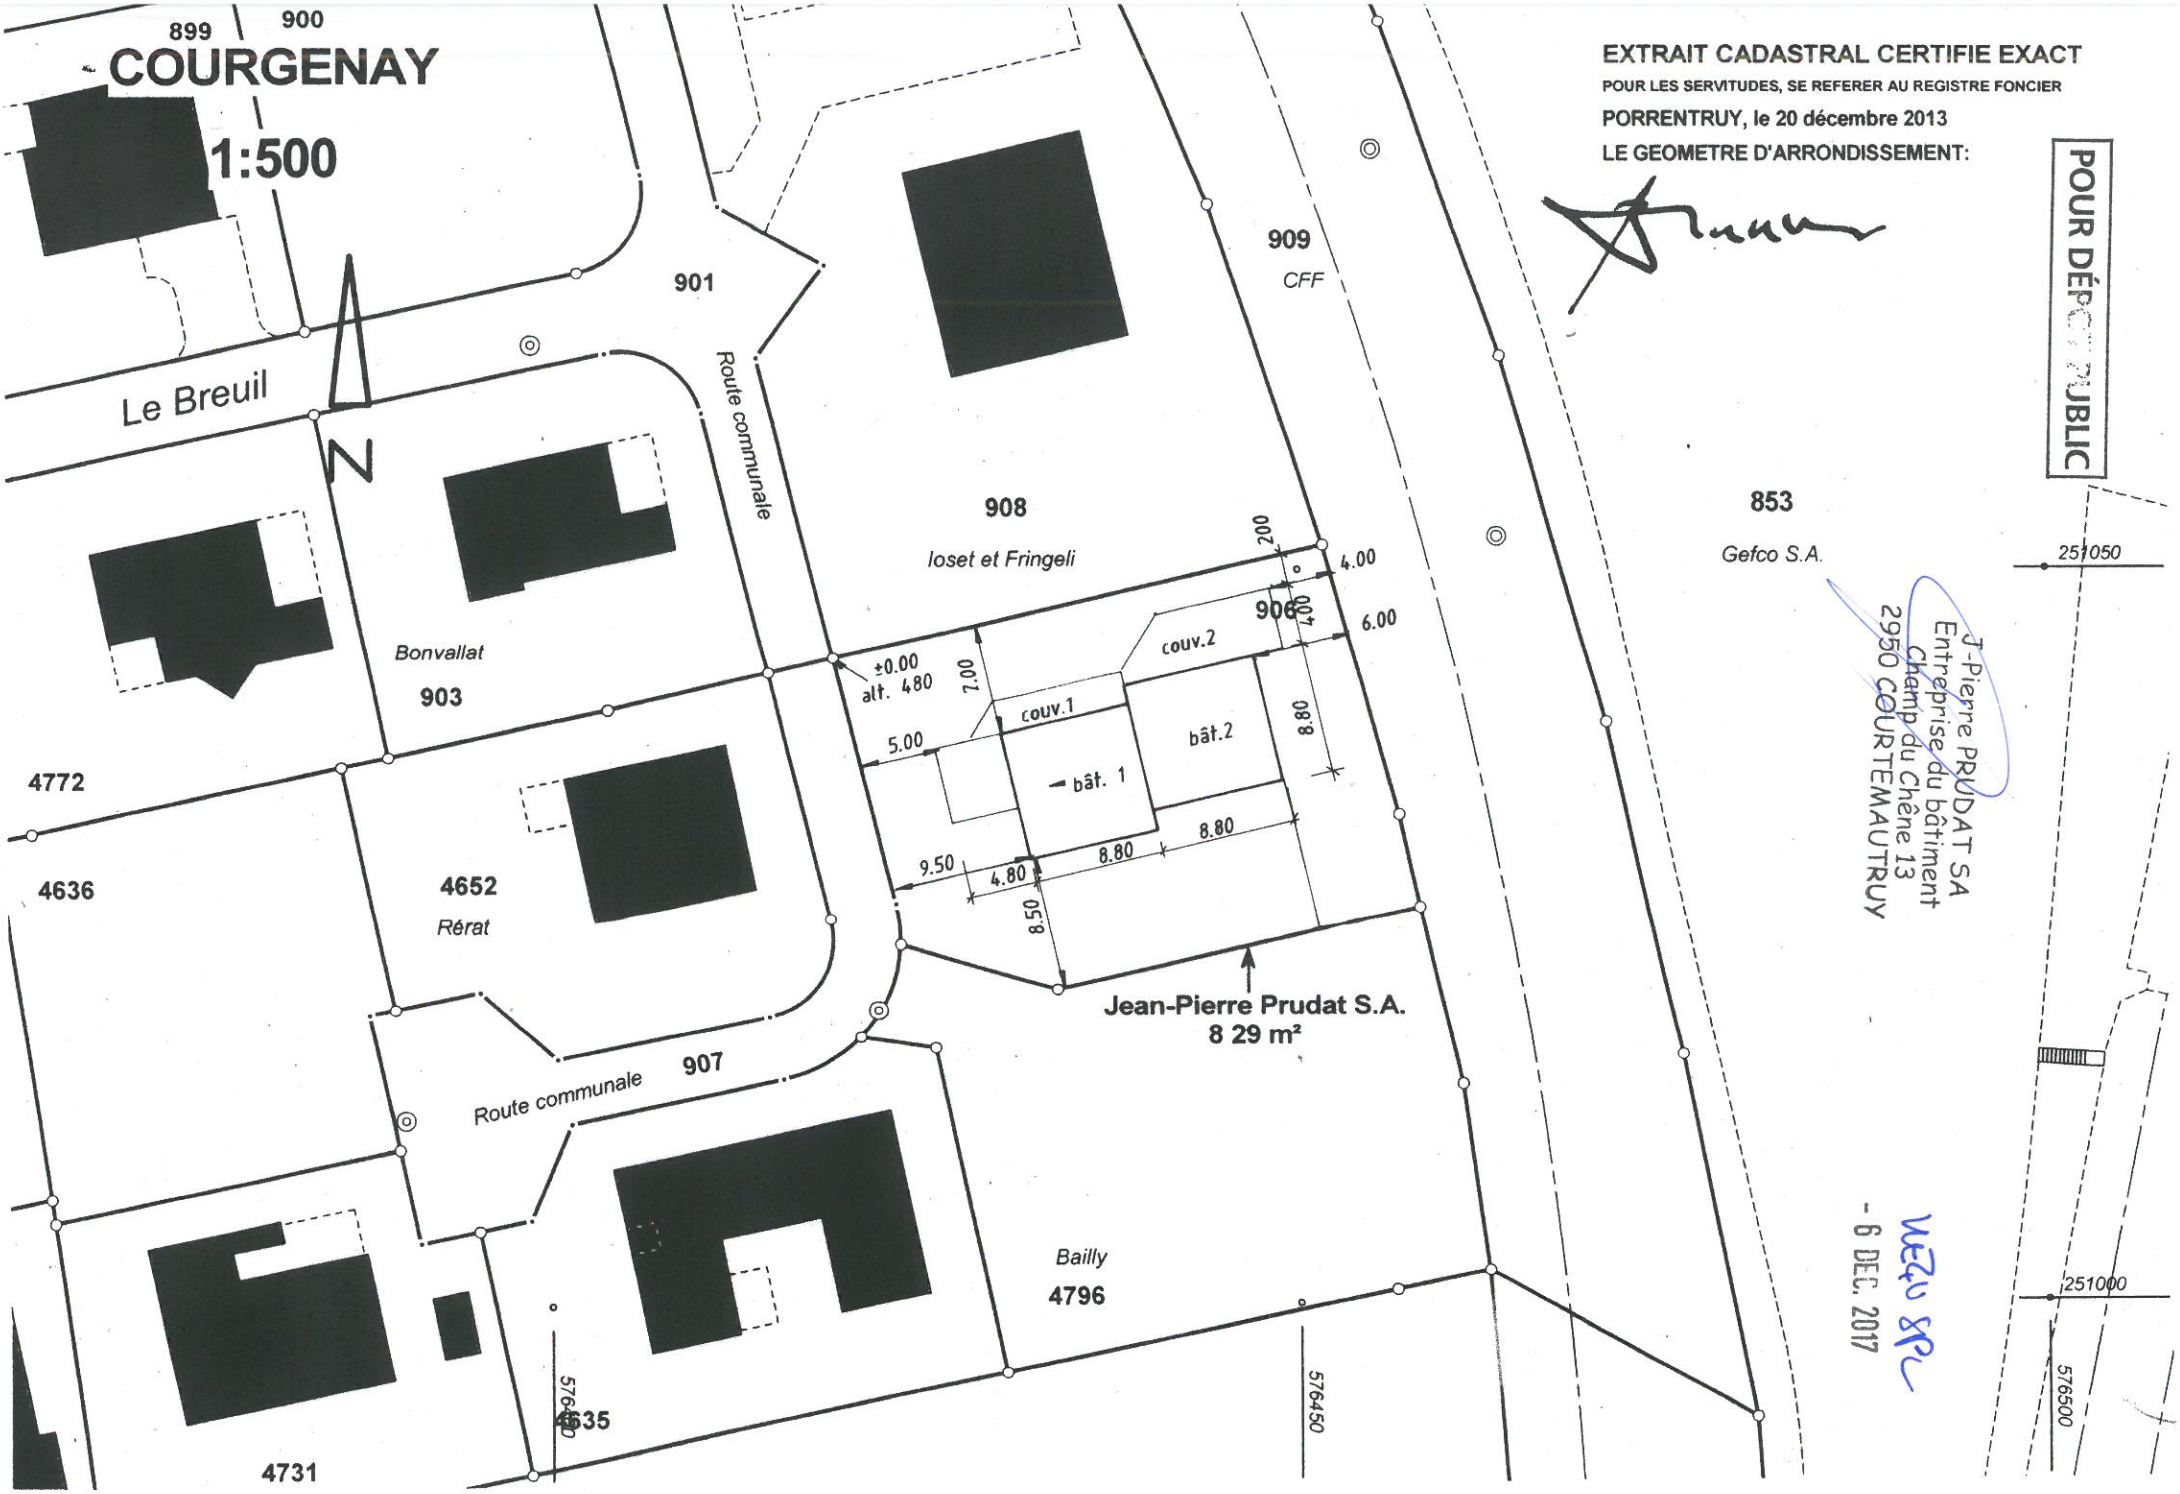

EXTRAIT CADASTRAL CERTIFIE EXACT

POUR LES SERVITUDES, SE REFERER AU REGISTRE FONCIER

PORRENTRUY, le 20 décembre 2013

LE GEOMETRE D'ARRONDISSEMENT:

POUR DÉPÔT PUBLIC

J-Pierre PRUDAT SA
Entreprise du bâtiment
Champ du Chêne 13
2950 COURTEMAUTRUY

- 6 DEC. 2017