PLAN DRESSÉ POUR ENQUÊTE

Commune de Courgenay | **parcelle n° :**
surface :

Propriété de :

SiTaDeL Sàrl
Manuel Lachat géomètre officiel
Route de Rossemaison 100
2800 Delémont
tél. 032 423 23 06
www.sitadel.ch

Plan certifié exact

Delémont, le 3 avril 2018

L'auteur du projet :

Le propriétaire :

Cadastre reproduit par le mandataire sur la base de la mensuration officielle numérique.

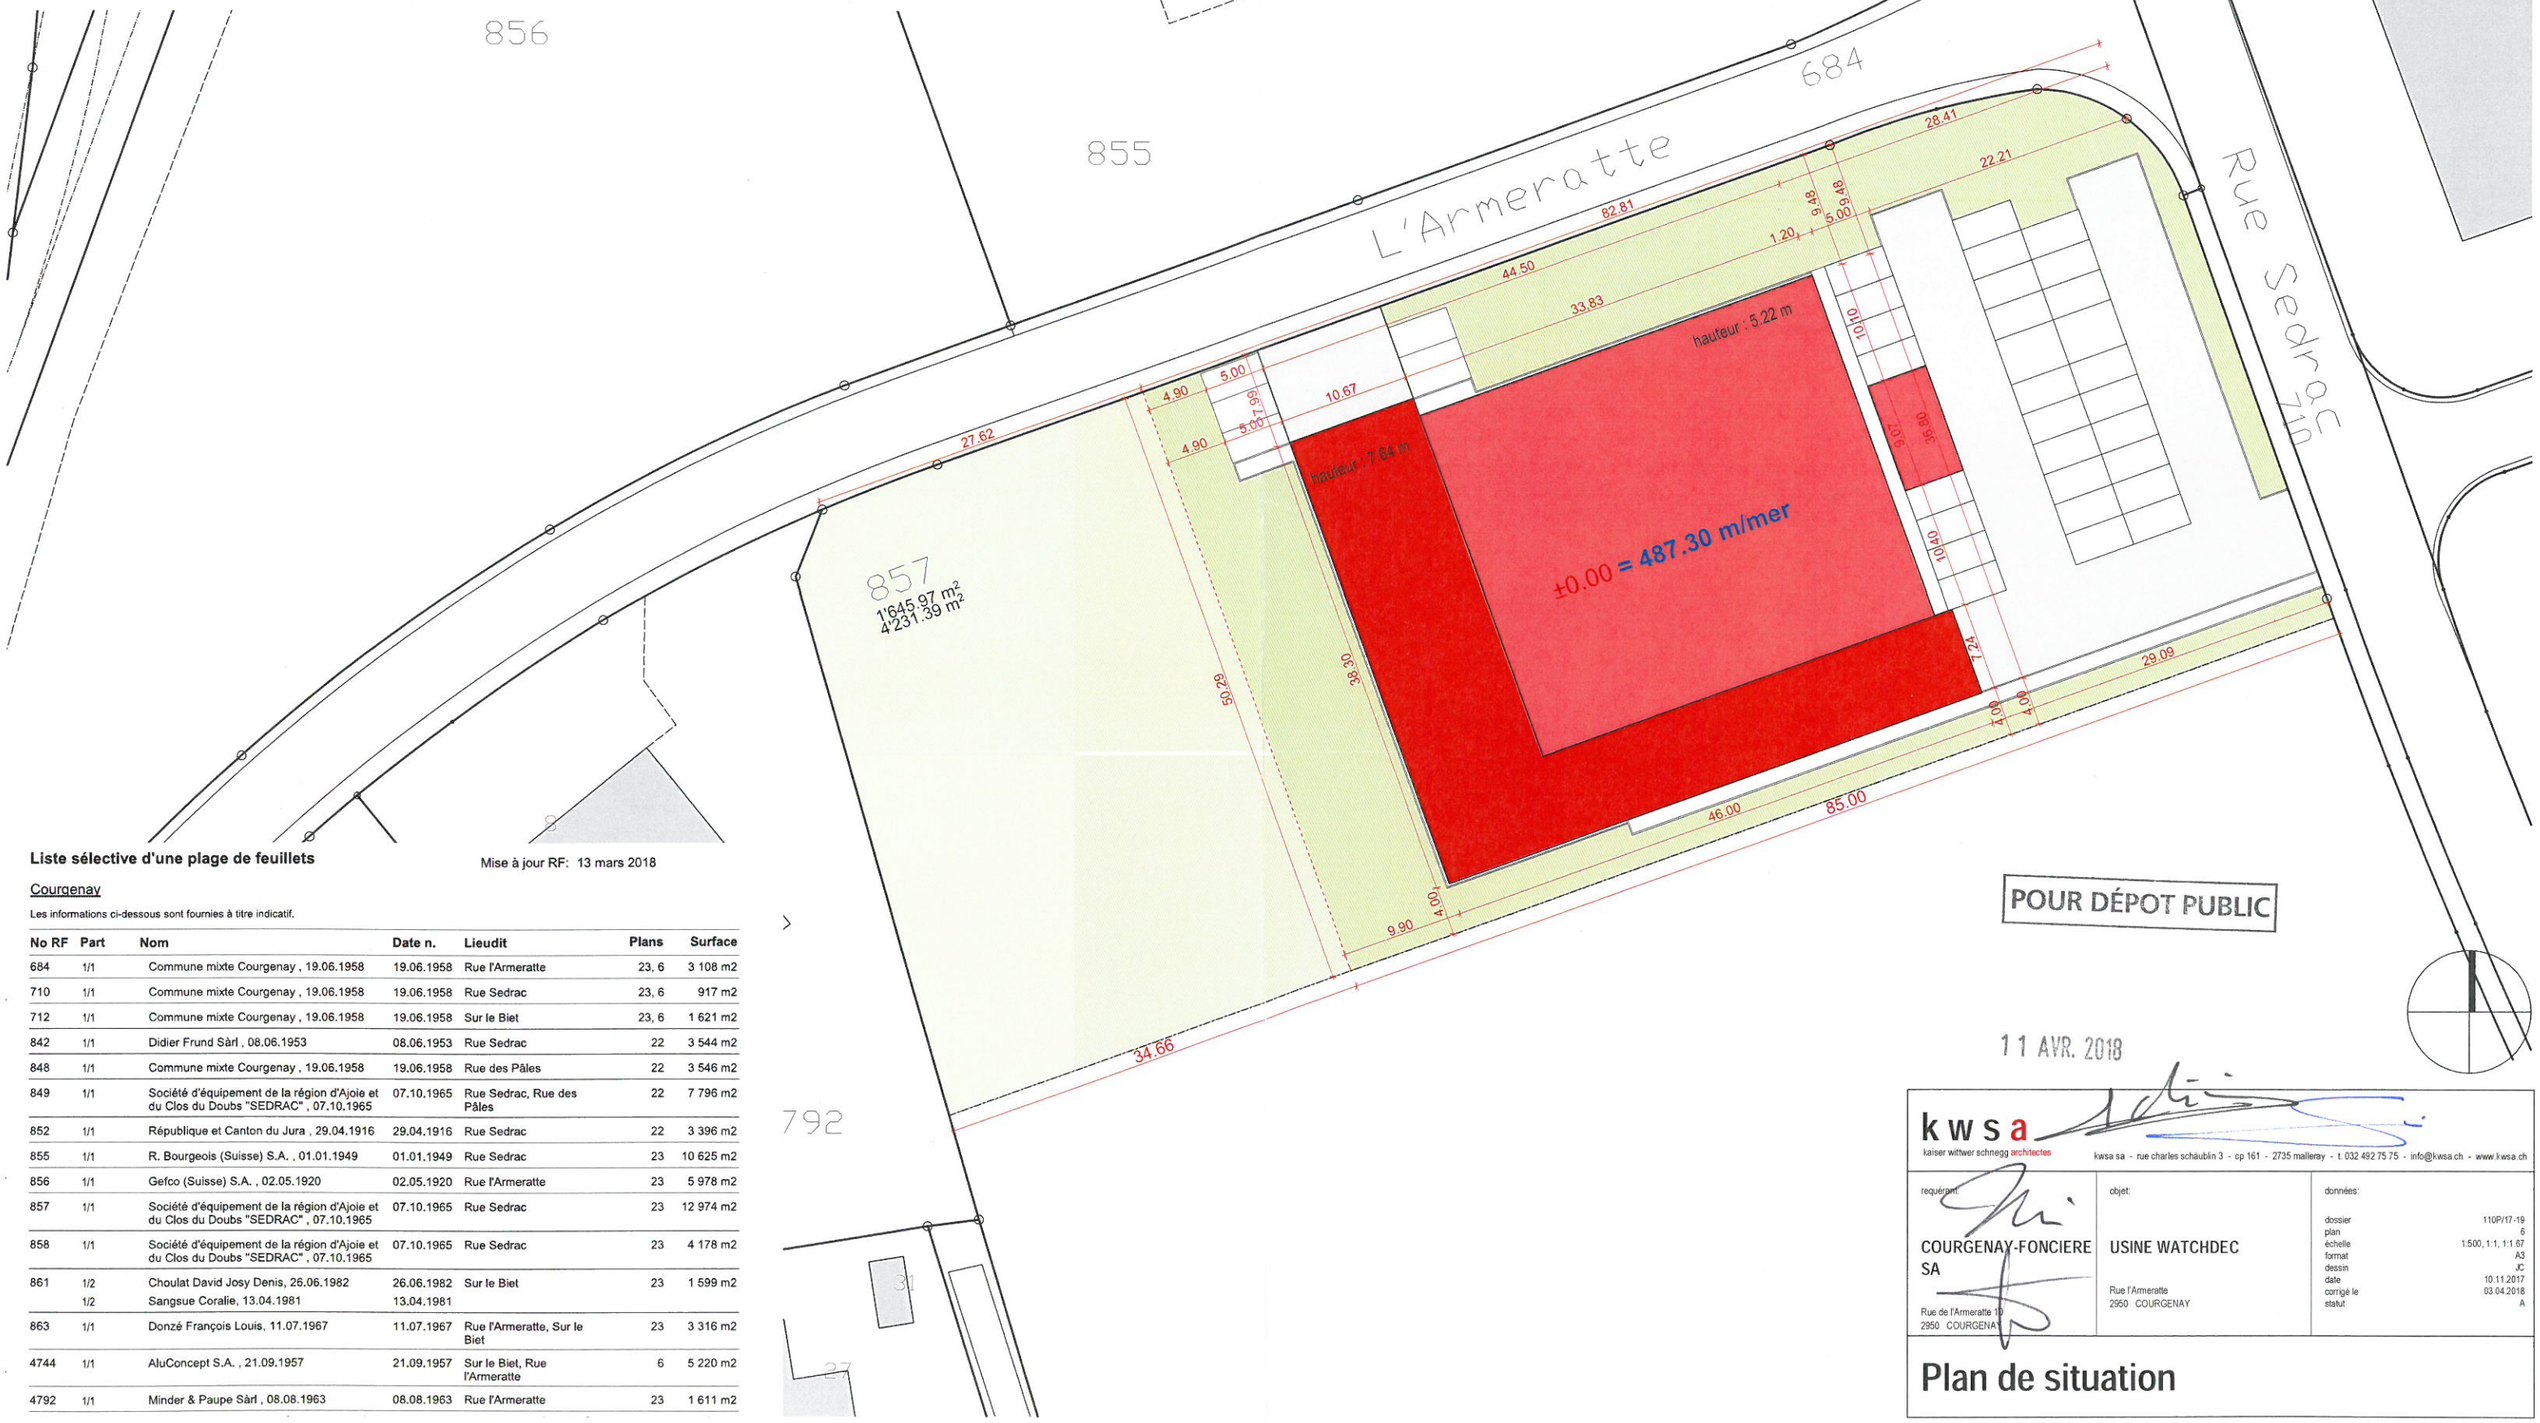

Liste sélective d'une plage de feuillets

Mise à jour RF: 13 mars 2018

Courgenay

Les informations ci-dessous sont fournies à titre indicatif.

No RF	Part	Nom	Date n.	Lieudit	Plans	Surface
684	1/1	Commune mixte Courgenay , 19.06.1958	19.06.1958	Rue l'Armeratte	23, 6	3 108 m2
710	1/1	Commune mixte Courgenay , 19.06.1958	19.06.1958	Rue Sedrac	23, 6	917 m2
712	1/1	Commune mixte Courgenay , 19.06.1958	19.06.1958	Sur le Biet	23, 6	1 621 m2
842	1/1	Didier Frund Sàrl , 08.06.1953	08.06.1953	Rue Sedrac	22	3 544 m2
848	1/1	Commune mixte Courgenay , 19.06.1958	19.06.1958	Rue des Pâles	22	3 546 m2
849	1/1	Société d'équipement de la région d'Ajoie et du Clos du Doubs "SEDRAC" , 07.10.1965	07.10.1965	Rue Sedrac, Rue des Pâles	22	7 796 m2
852	1/1	République et Canton du Jura , 29.04.1916	29.04.1916	Rue Sedrac	22	3 396 m2
855	1/1	R. Bourgeois (Suisse) S.A. , 01.01.1949	01.01.1949	Rue Sedrac	23	10 625 m2
856	1/1	Gefco (Suisse) S.A. , 02.05.1920	02.05.1920	Rue l'Armeratte	23	5 978 m2
857	1/1	Société d'équipement de la région d'Ajoie et du Clos du Doubs "SEDRAC" , 07.10.1965	07.10.1965	Rue Sedrac	23	12 974 m2
858	1/1	Société d'équipement de la région d'Ajoie et du Clos du Doubs "SEDRAC" , 07.10.1965	07.10.1965	Rue Sedrac	23	4 178 m2
861	1/2	Choulat David Josy Denis, 26.06.1982	26.06.1982	Sur le Biet	23	1 599 m2
	1/2	Sangsue Coralie, 13.04.1981	13.04.1981			
863	1/1	Donzé François Louis, 11.07.1967	11.07.1967	Rue l'Armeratte, Sur le Biet	23	3 316 m2
4744	1/1	AluConcept S.A. , 21.09.1957	21.09.1957	Sur le Biet, Rue l'Armeratte	6	5 220 m2
4792	1/1	Minder & Paupe Sàrl , 08.08.1963	08.08.1963	Rue l'Armeratte	23	1 611 m2

POUR DÉPOT PUBLIC

11 AVR. 2018

kwsa
kaiser wittwer schnegg architectes
kwsa sa - rue charles schäublin 3 - cp 161 - 2735 malleray - t. 032 492 75 75 - info@kwsa.ch - www.kwsa.ch

requérant:
COURGENAY-FONCIERE SA
Rue de l'Armeratte 10
2950 COURGENAY

objet:
USINE WATCHDEC
Rue l'Armeratte
2950 COURGENAY

données:

dossier	110P/17-19
plan	6
échelle	1:500, 1:1, 1:1.67
format	A3
dessin	JC
date	10.11.2017
corrigé le	03.04.2018
statut	A

Plan de situation