


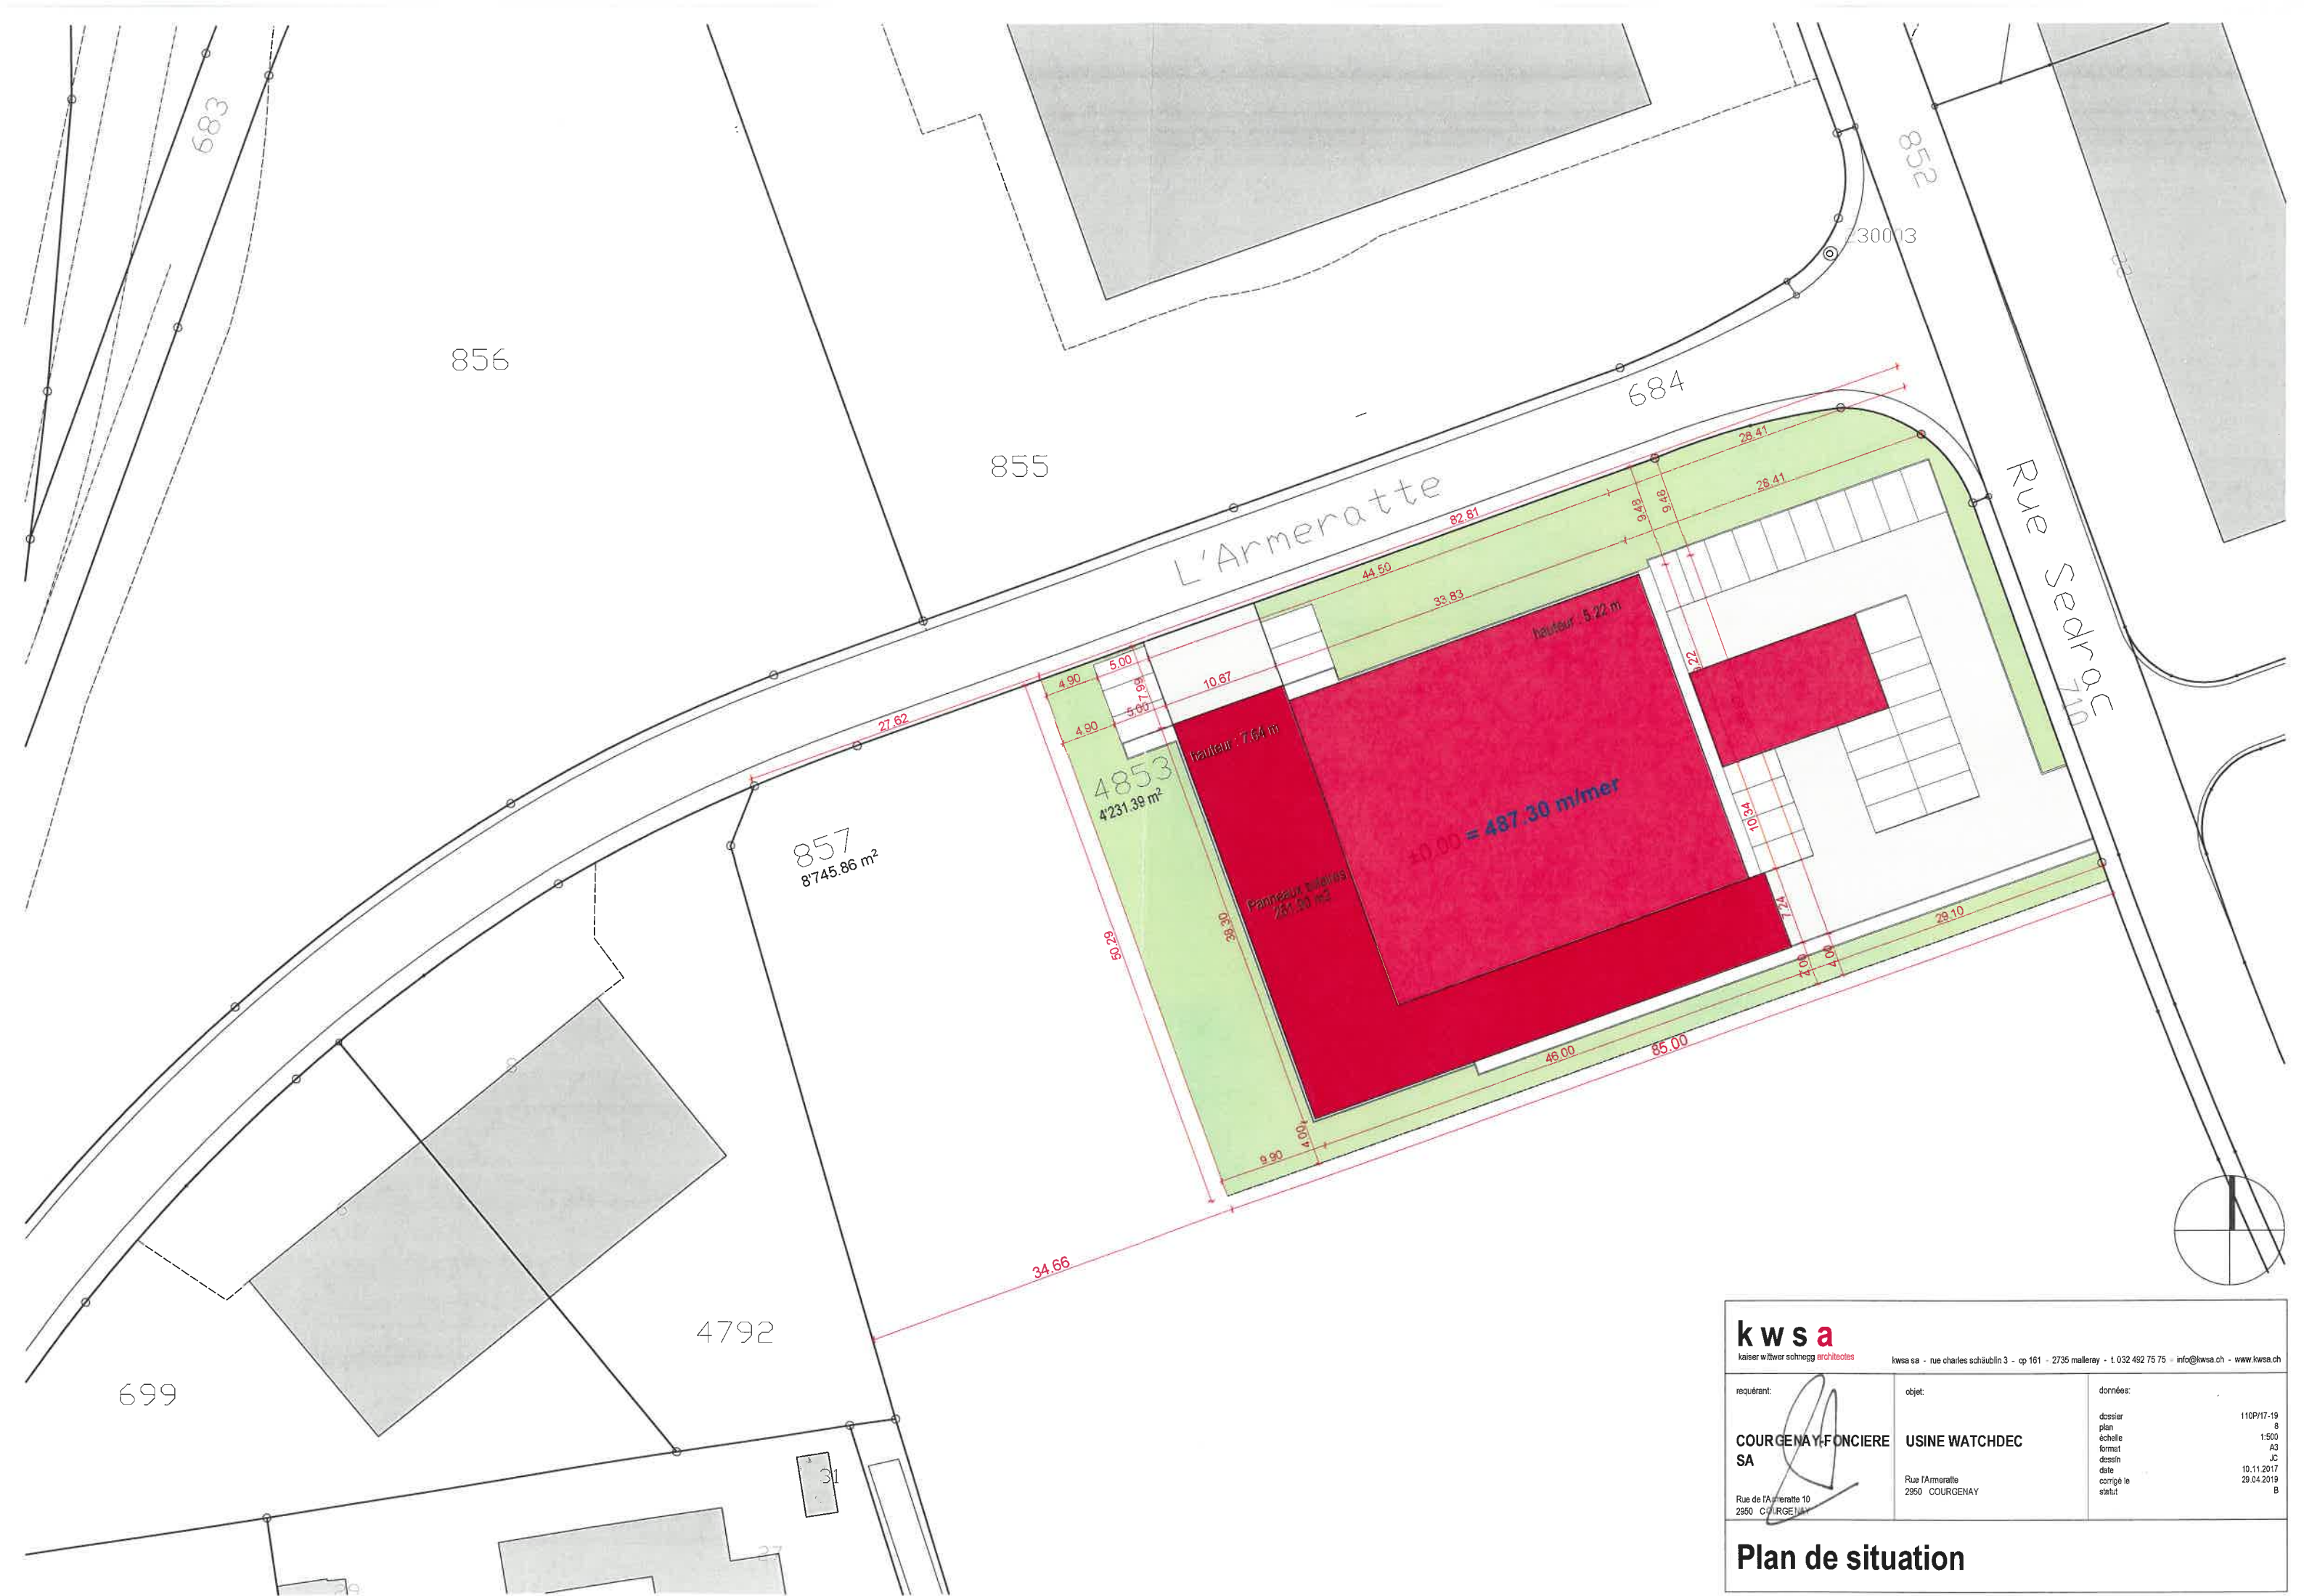

kwsa
kaiser wittwer schneegg architectes

kwsa sa - rue charles schäublin 3 - cp 161 - 2735 malleray - t. 032 492 75 75 - info@kwsa.ch - www.kwsa.ch

requérant:	objet:	données:	
 COURGENAY FONCIERE SA Rue de l'Armeratte 10 2950 COURGENAY	USINE WATCHDEC Rue de l'Armeratte 2950 COURGENAY	dossier	110P/17-19
		plan	8
		échelle	1:500
		format	A3
		dessin	JC
date	10.11.2017		
corrigé le	29.04.2019		
statut	B		

Plan de situation